

Tabulka místností

Císlo	Název	Podlahová plocha [m²]	Podlaha	Steny
0.01	SKLAD	10,4	CEMENTOVÝ POTER	OMÍTKA CEMENTOVÁ
0.02	SKLAD	11,71	CEMENTOVÝ POTER	OMÍTKA CEMENTOVÁ

Užitná plocha [m²]: 22,1

Tabulka bublin

OZNACENÍ POPIS

08	DOMÁCÍ VODÁRNA
11	PODLAHOVÁ VPUST

LEGENDA MATERIÁLŮ

	BETON PROSTÝ
	ŽELEZOBETON
	XPS ZATEPLENÍ ZÁKLADŮ, např. STYRODUR 2800 C
	HUTNĚNÁ NASYPANÁ ZEMINA
	PŮVODNÍ ZEMINA
	KERAMICKÉ ZDIVO
	ZATEPLENÍ EPS 150S PODLAHOVÝ
	VNITŘNÍ NOSNÁ PŘÍČKA
	VNITŘNÍ NENOSNÁ PŘÍČKA
	DŘEVOVLÁKNITÁ IZOLACE, např. STEICO PROTECT
	HYDROIZOLACE, např. LDPE folie PENEFOL 800
	PAROIZOLNÁ VRSTVA, např. SIGA MAJUREX
	DIFUZNÍ FOLIE/DHV, např. SIGA MAJOCOAT 150

±0,000 = 457,075 m.n.m. BpV

Novostavba RD Smrčí

obec: Záhoří [577707]
k.ú.: Smrčí u Semil [790087]
parcela č. 396/5, 396/6

Matěj Trkal

Brodecká 828, 468 22 Železný Brod

VYPRACOVAL:

Ing. Jiří Fáber

Urbanická 64
190 17 Praha 9 - Vinoř
jirifaber@gmail.com
+420 737515174

ZODPOVÍDÁ:

Ing. Pavel Nechanický, ČKAIT 0501319

STUPEŇ:

DPZ

ČÁST: ARCHITEKTONICKO-STAVEBNÍ ČÁST

VÝKRES: PŮDORYS SUTERÉN

RAZÍTKO, PODPIS:

PŘÍLOHA ČÍSLO:
D.1.1 - 04


MĚŘÍTKO:
1:50

FORMÁT:
A3

REVIZÉ:
00

ČÍSLO AKCE:
2024_14

DATUM:
04/07/2025

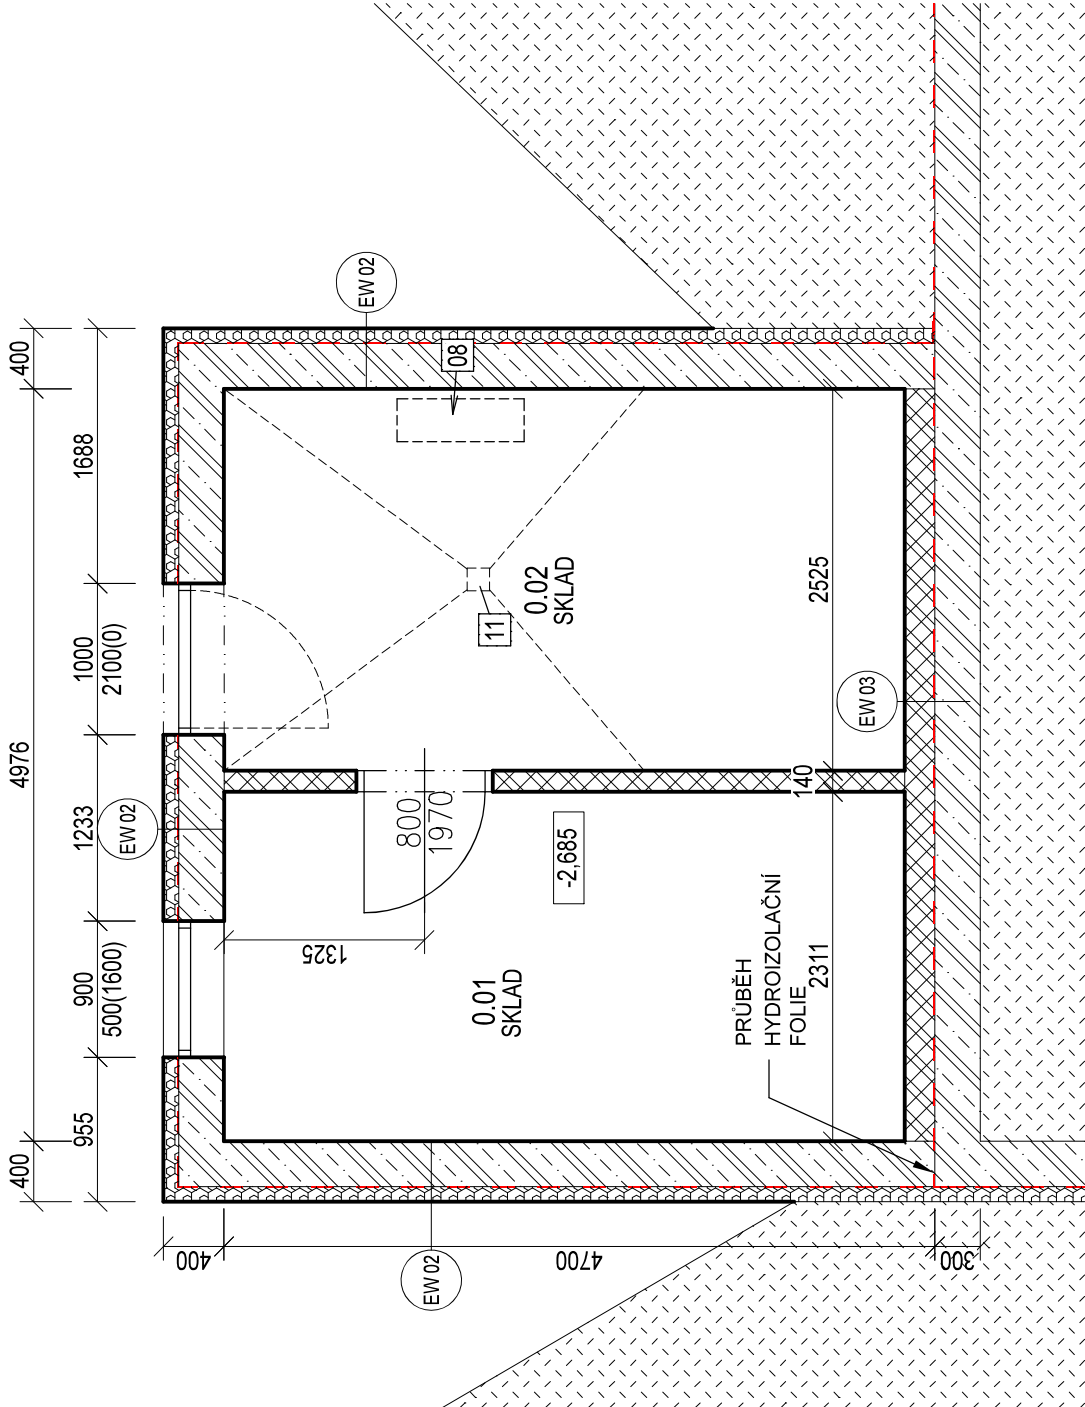

OBECEVNÉ POZNÁMKY:

- DOKUMENTACE JE ZPRACOVÁNA PRO ÚČELY POVOLENÍ ZÁMĚRU, OCENĚNÍ STAVBY A JAKO PODKLAD PRO PROVÁDĚCÍ DOKUMENTACI, VÝROBNÍ A MONTÁŽNÍ DOKUMENTACI ZHOTOVITELE STAVBY.
- KONSTRUKČNÍ A STAVEBNÍ DETAILY SE PŘEDPOKLÁDÁJÍ V PROVEDENÍ DLE TYPOVÉ DOKUMENTACE ZHOTOVITELE STAVBY, NENÍ-LI UVEDENO JINAK.
- NEDÍLNOU SOUČÁSTÍ DOKUMENTACE JE ČÁST D1.3 - POŽÁRNĚ BEZPEČNOSTNÍ ŘEŠENÍ.
- TATO DOKUMENTACE NENAHRAZUJE PROVÁDĚCÍ A DÍLENSKOU DOKUMENTACI. DÍLENSKÁ DOKUMENTACE MUSÍ BÝT PŘED ZAPOČETÍM KONKRÉTNÍCH STAVEBNÍCH PRACÍ ODSOULHLA SENA INVESTOREM A GENERÁLNÍM ZHOTOVITELEM STAVBY.
- V TĚTO DOKUMENTACI BYLY PROJEKTANTEM ZVOLENY DOPORUČENÉ REFERENČNÍ MATERIÁLY, VÝROBKY A SYSTÉMY, KTERÉ VYKAZUJÍ POŽADOVANÉ TECHNICKÉ PARAMETRY. TYTO MATERIÁLY, VÝROBKY A SYSTÉMY MOHOU BÝT NAHAZENY JINÝMI ZA PŘEDPOKLADU ZACHOVÁNÍ POŽADOVANÝCH TECHNICKÝCH PARAMETRŮ TĚCHTO ZVOLENÝCH A DOPORUČENÝCH REFERENČNÍCH STANDARDŮ.
- NA STAVBĚ MUSÍ BÝT DODRŽOVÁNY VŠECHNY PRACOVNÍ, TECHNOLOGICKÉ A TECHNICKÉ POSTUPY A DOPORUČENÍ VÝROBCŮ JEDNOTLIVÝCH STAVEBNÍCH SYSTÉMŮ DLE PLATNÝCH ČSN A SOUVISEJÍCÍCH PŘEDPISŮ.
- VEŠKERÉ STAVEBNÍ PRÁCE MUSÍ PROBÍHAT V KOORDINACI SE VŠEMI SOUVISEJÍCÍMI ČÁSTMI PROJEKTOVÉ DOKUMENTACE - STATIKY A JEDNOTLIVÝCH PROFESÍ.
- PŘED VÝROBOU ČI DODÁVKOU JEDNOTLIVÝCH STAVEBNÍCH VÝROBKŮ A KOMPONENTŮ JE NUTNÉ PROVÉST ZAMĚŘENÍ SKUTEČNÉHO STAVU NA STAVBĚ.