



ZÁKLADOVÁ DESKA

- POZNÁMKY:**
- ZELEZOBETONOVÁ DESKA BUDE PROVĚDĚNA Z BETONU C20/25 XC1 V TLouSTCE 150mm. VYTUŽEN KARI SÍTI Ø16/150. POD ZÁKLADOVOU DESKOU BUDE VRSTVA PODKLADNÍHO BETONU Ø10/LOSTCE 50mm.
 - ZÁKLADOVÉ PASY BUDOU PROVĚDĚNY Z PROSTÉHO BETONU C20/25 XC2.
 - TlouSTEV BUDOU DO NEZÁRČNĚ HLOBOKY 1mm, 1,5 m POD UPRAVENÝ POKRYV. ZÁKLADOVÁ SPÁRA BUDE VZDÍ NA ÚROVNE VRSTVE ZEMINY DLE POKRYVU.
 - POKRYV BUDU JEHO. NEPŘEKACOVAT UNOSNOST ZÁKLADOVÉ SPÁRY.
 - NA DNO ZÁKLADOVÉHO PASU BUDE POLOŽEN ZEMNÍ PÁSEK Fc20 30x4mm.
 - SVYTLÁZENÍ MINIO PUDORYS OBJEKTU PRO BUDOUCÍ NÁPOJENÍ HROMOSVODU.
 - PROSTUPY INŽENÝRSKÝCH SÍTÍ ZÁKLADOVÝMI PASY A BUDOU OPATŘENY PŘÍSLUŠNOU CHRÁNICÍKOU.
 - NA ZÁKLADOVÉ PASY BUDE PROVĚDĚNA IMEDZOVKA Z TVÁRNIC ZTRACENÉHO BEDNĚNÍ ŠÍRKY 300mm. BETONOVÁNO BUDE BETONEM C20/25 XC2. TVÁRNICE BUDOU VYTUŽENY SVISLE 2x 18mm PŘI OBLOU POUVŠÍCH S KRYTÍM 25mm A VODORONĚ 2x R10 DO KAŽDÉ LŽNĚ SPÁRY. SVISLA VYTUŽÍ BUDE ZATÁŽENA AŽ DO ZÁKLADOVÉHO PASU.
 - PŘEDPISUJE SE PŘED BETONÁŽÍ PASU PŘEZVETÍ ZÁKLADOVÉ SPÁRY GEOTECHNICKEM STATIKEM. NEROJNOU OPRAVNĚNOU OSOBU.
 - V PŘÍPADĚ ŽE SE PŘI REALIZACI OBJEVÍ NESROVNALOSTI, JE NUTNÉ KONTAKTOVAT PROJEKTANTA A NARHOVOUT NEZBYTNÉ ÚPRAVY A OPATŘENÍ.
 - PŘED ZAHÁJENÍM REALIZACE VÝKOPOVÝCH PRACÍ BUDOU VYTÝČENY VŠECHNY INŽENÝRSKÉ SÍTE DOTIČENÝCH SPRÁVCŮ SÍTÍ V MÍSTĚ STAVENÍSTĚ A PROBÍHAJÍCÍCH PRACÍ.
 - BĚHEM PROVÁDĚNÍ ZÁKLADOVÝCH KONSTRUKCÍ BUDE STAVBA PROVÁDĚNA TAK ABY NEDOSLO K POŠKOZENÍ V ZEMÍ VEDENÝCH INŽENÝRSKÝCH SÍTÍ.

ZTRACENÉ BEDNĚNÍ

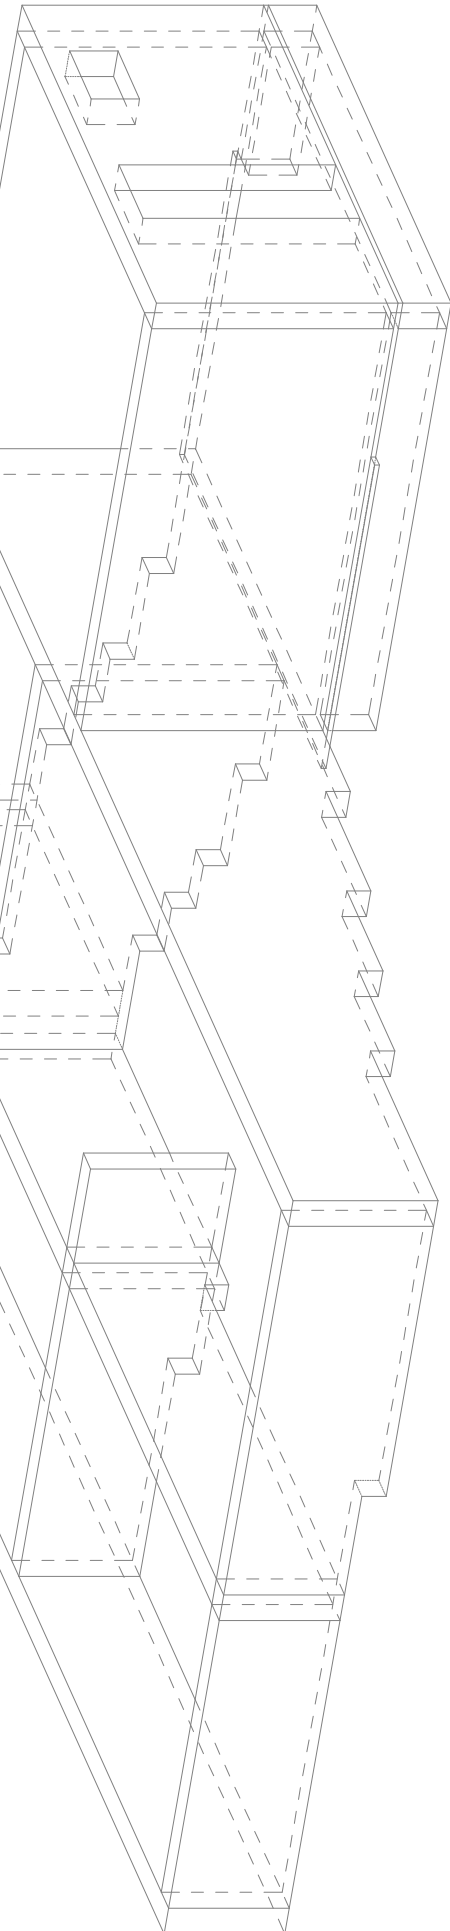


ZÁKLADOVÉ PASY


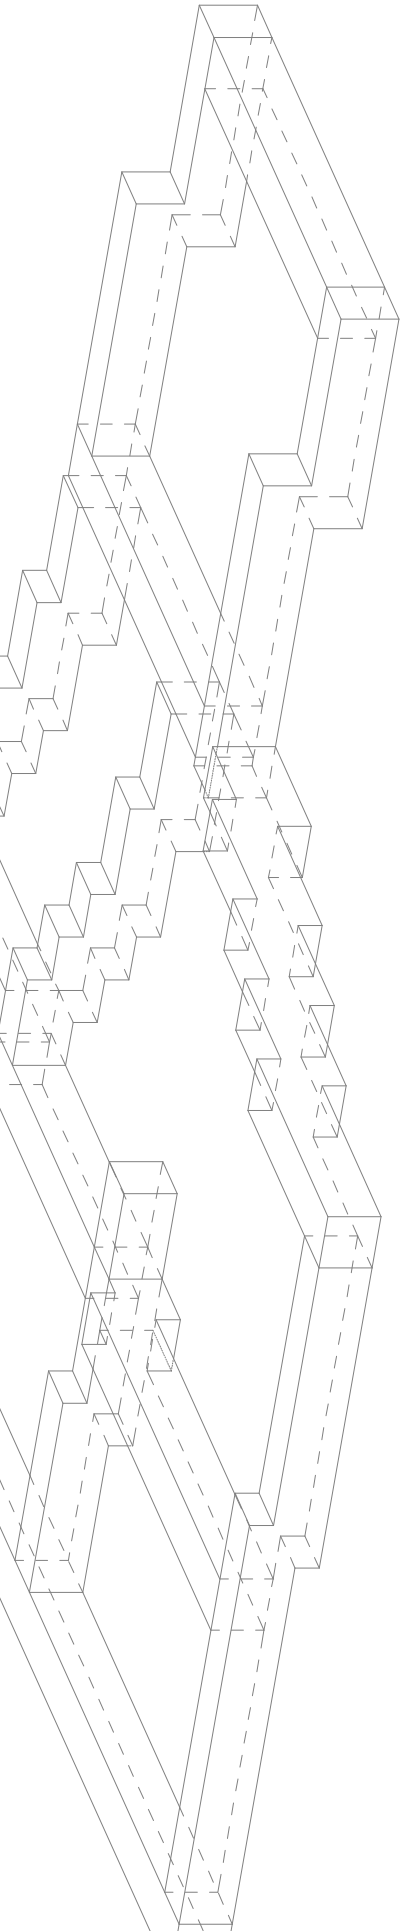


Výměry základy	
Název	Výměra
ObjeM základových pasů	29,5 m²
ObjeM ztraceného bednění	45 m²
Plocha základové desky SUTERÉN tl. 50 mm	31 m²
Plocha podkladního betonu tl. 80 mm	123,5 m²
Plocha základové desky tl. 150 mm	123,5 m²
Plocha základové desky tl. 250 mm	28 m²

*Plocha se o část vymeřeny z projektu, je nutné zahrnout profil materiálu a sloupů na stěbě

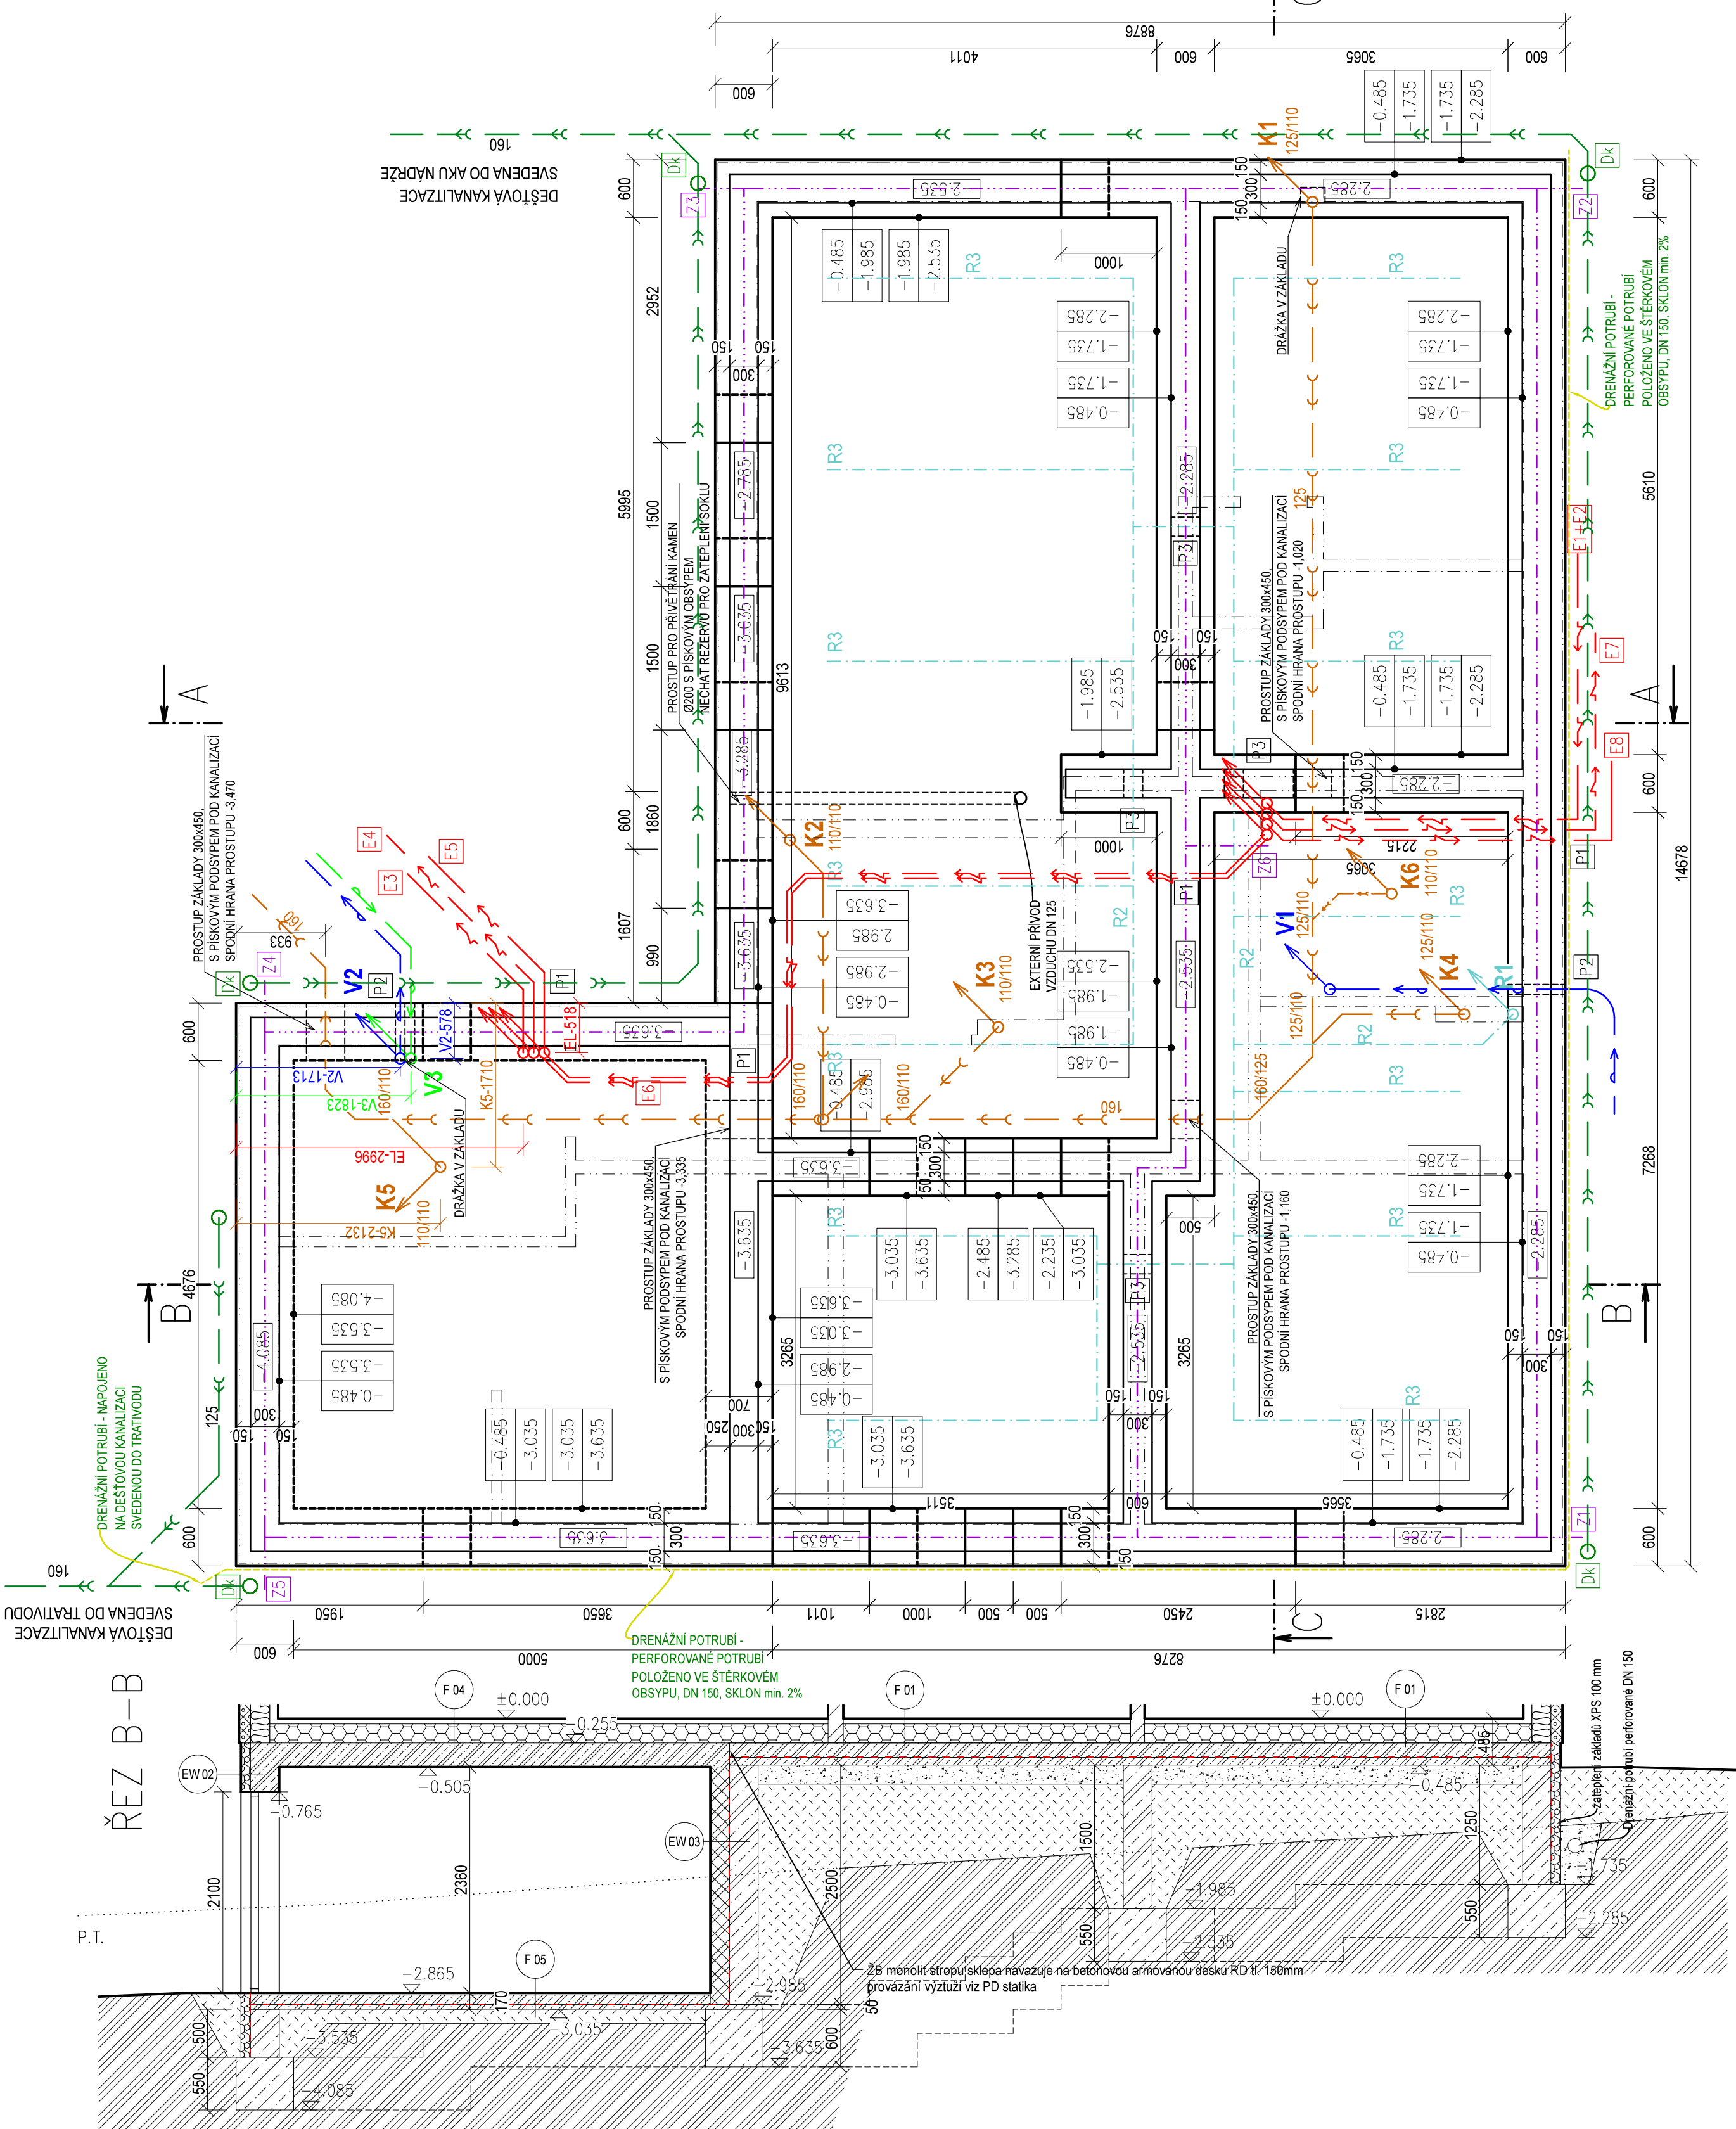

ŘEZ C-C

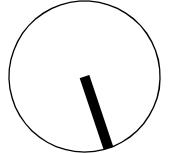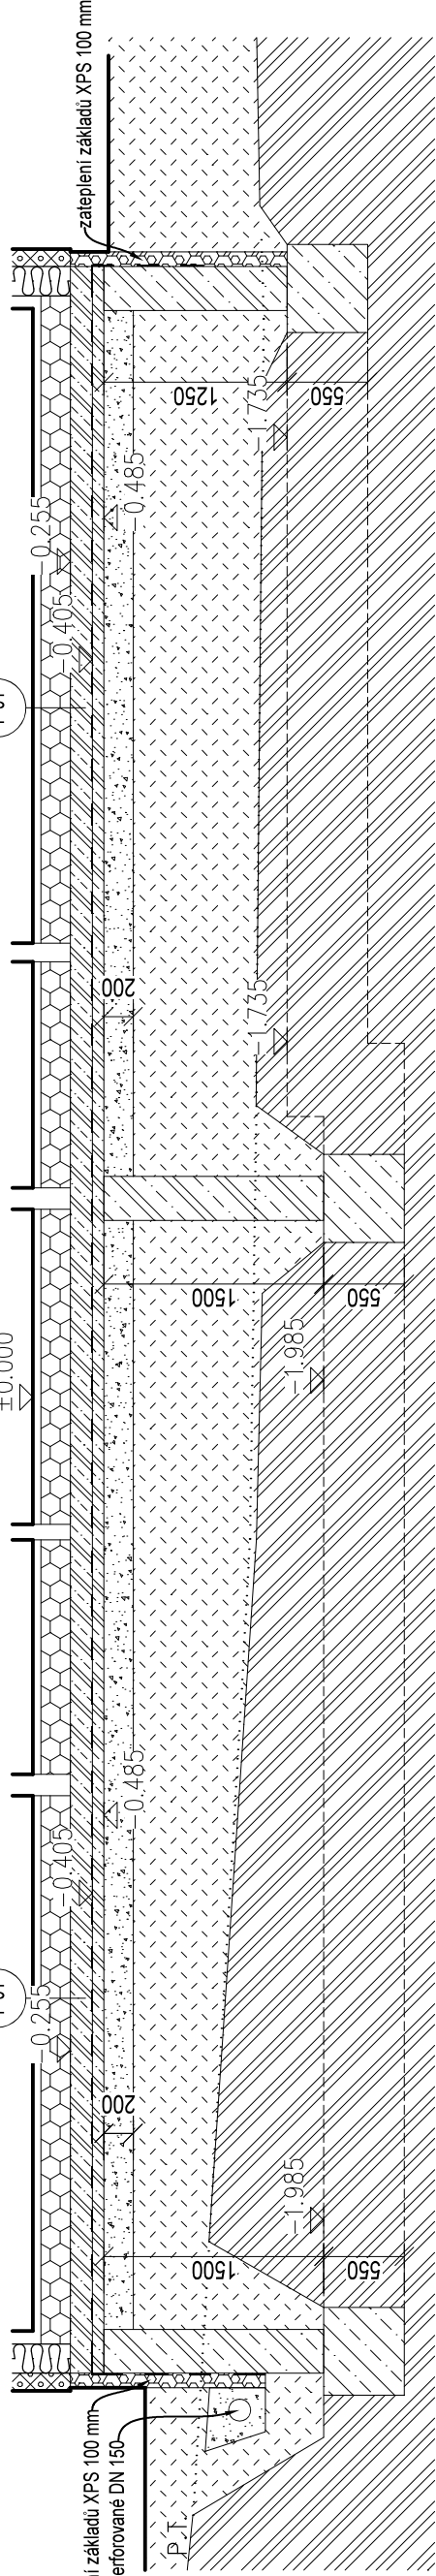

±0,000 = 457,075 m n. m. Bv

AKCE:	Novostavba RD Smrčí
obec:	Záhvoří [577707]
k.ú.:	Smrčí u Semí [790887]
parcels č.:	596/5, 596/6
INVESTOR:	Matěj Trkal
VYPRACOVAL:	Ing. Jiří Fáber
UDĚLOVÁNÍ:	UDĚLOVÁNÍ 4. 100. 17. srpna 9. 1000
PROJEKTOVÁNÍ:	PROJEKTOVÁNÍ 4. 100. 17. srpna 9. 1000
ZODPOVÍDÁ:	Ing. Pavel Nechanický, ČKAIT 0501319
STUPEŇ:	DPZ
ČÁST:	ARCHITEKTONICKO-STAVEBNÍ ČÁST
VÝKRES:	ZÁKLADY
NÁZEV, ROZMĚRY:	ŘEŠOVÁ ČÍSLO: D.1.1 - 01 MĚŘITVO: 1:50 FORMÁT: 594x660 ČÍSLO AKCE: 2024_14 REVIZE: 00

- OBECNÉ POZNÁMKY:
- DOKUMENTACE JE ZPRACOVÁNA PRO ÚČELY OKENĚNÍ STAVBY A JAKO PODKLAD PRO VÝROBNÍ A MONTÁŽNÍ DOKUMENTACI ZHOTOVITELÉ STAVBY.
 - KONSTRUKČNÍ A STAVBNÍ DETAILY SE PŘEDPOKLADÁ VYPROVEDĚNÍ DLE TYPOVÉ DOKUMENTACE ZHOTOVITELÉ STAVBY. NENÍ LUVĚBNO JINAK.
 - NEJEDNÍ O SOUČÁST DOKUMENTACE JE ČÁST D.3. PRŮJEMNÉ BEZPEČNOSTNÍ ŘEŠENÍ.
 - VŠECHNY ÚKONY, KTERÉ NEJSOU ZAHNĚNY V DOKUMENTACI, MUSÍ BÝT PŘED ZAPOČETÍM KONKRETNÍCH STAVEBNÍCH PRACÍ DOSOUDI JASNOU INVESTOŘEM A GENERÁLNÍM ZHOTOVITELÉM STAVBY.
 - V TĚTO DOKUMENTACI BYLY PROJEKTANTEM ZVOLENY DOPORUČENÉ REFERENČNÍ MATERIÁLY, VÝROBKY A SYSTÉMY, KTERÉ VYMAZUJÍ POŽADOVANÉ TECHNICKÉ PARAMETRY. TYTO MATERIÁLY, VÝROBKY A SYSTÉMY MOHOU BÝT NÁHRADĚNY JINÝMI ZA PŘEDPOKLADU ZACHOVÁNÍ POŽADOVANÝCH TECHNICKÝCH PARAMETRŮ. TĚCHTO ZVOLENÝCH A DOPORUČENÝCH REFERENČNÍCH MATERIÁLŮ A SYSTÉMŮ JE DOPORUČENO VŠECHNYM PRACOVNÍM, TECHNOLOGICKÉ A TECHNICKÉ POSTUPY A DOPORUČENÍ VÝROBCŮ, JEDNOTLIVÝCH STAVEBNÍCH SYSTÉMŮ ALE PLATNÝCH ČSN A SOUVISEJÍCÍCH PŘEPISŮ.
 - VŠECHNY STAVBNÍ PRÁCE MUSÍ PROBÍHAT V KORDINACI SE VŠEMI SOUVISEJÍCÍMI ČÁSTMI PROJEKTIVNÍ DOKUMENTACE. STAVBY A JEDNOTLIVÝCH PROFESÍ.
 - PŘED VÝROBOU, JEDNOTLIVÝCH STAVEBNÍCH VÝROBKŮ A KOMPONENTŮ, JE NUTNÉ PROVĚST ZABĚHENÍ SKUTEČNÉHO STAVU NA STAVĚ.