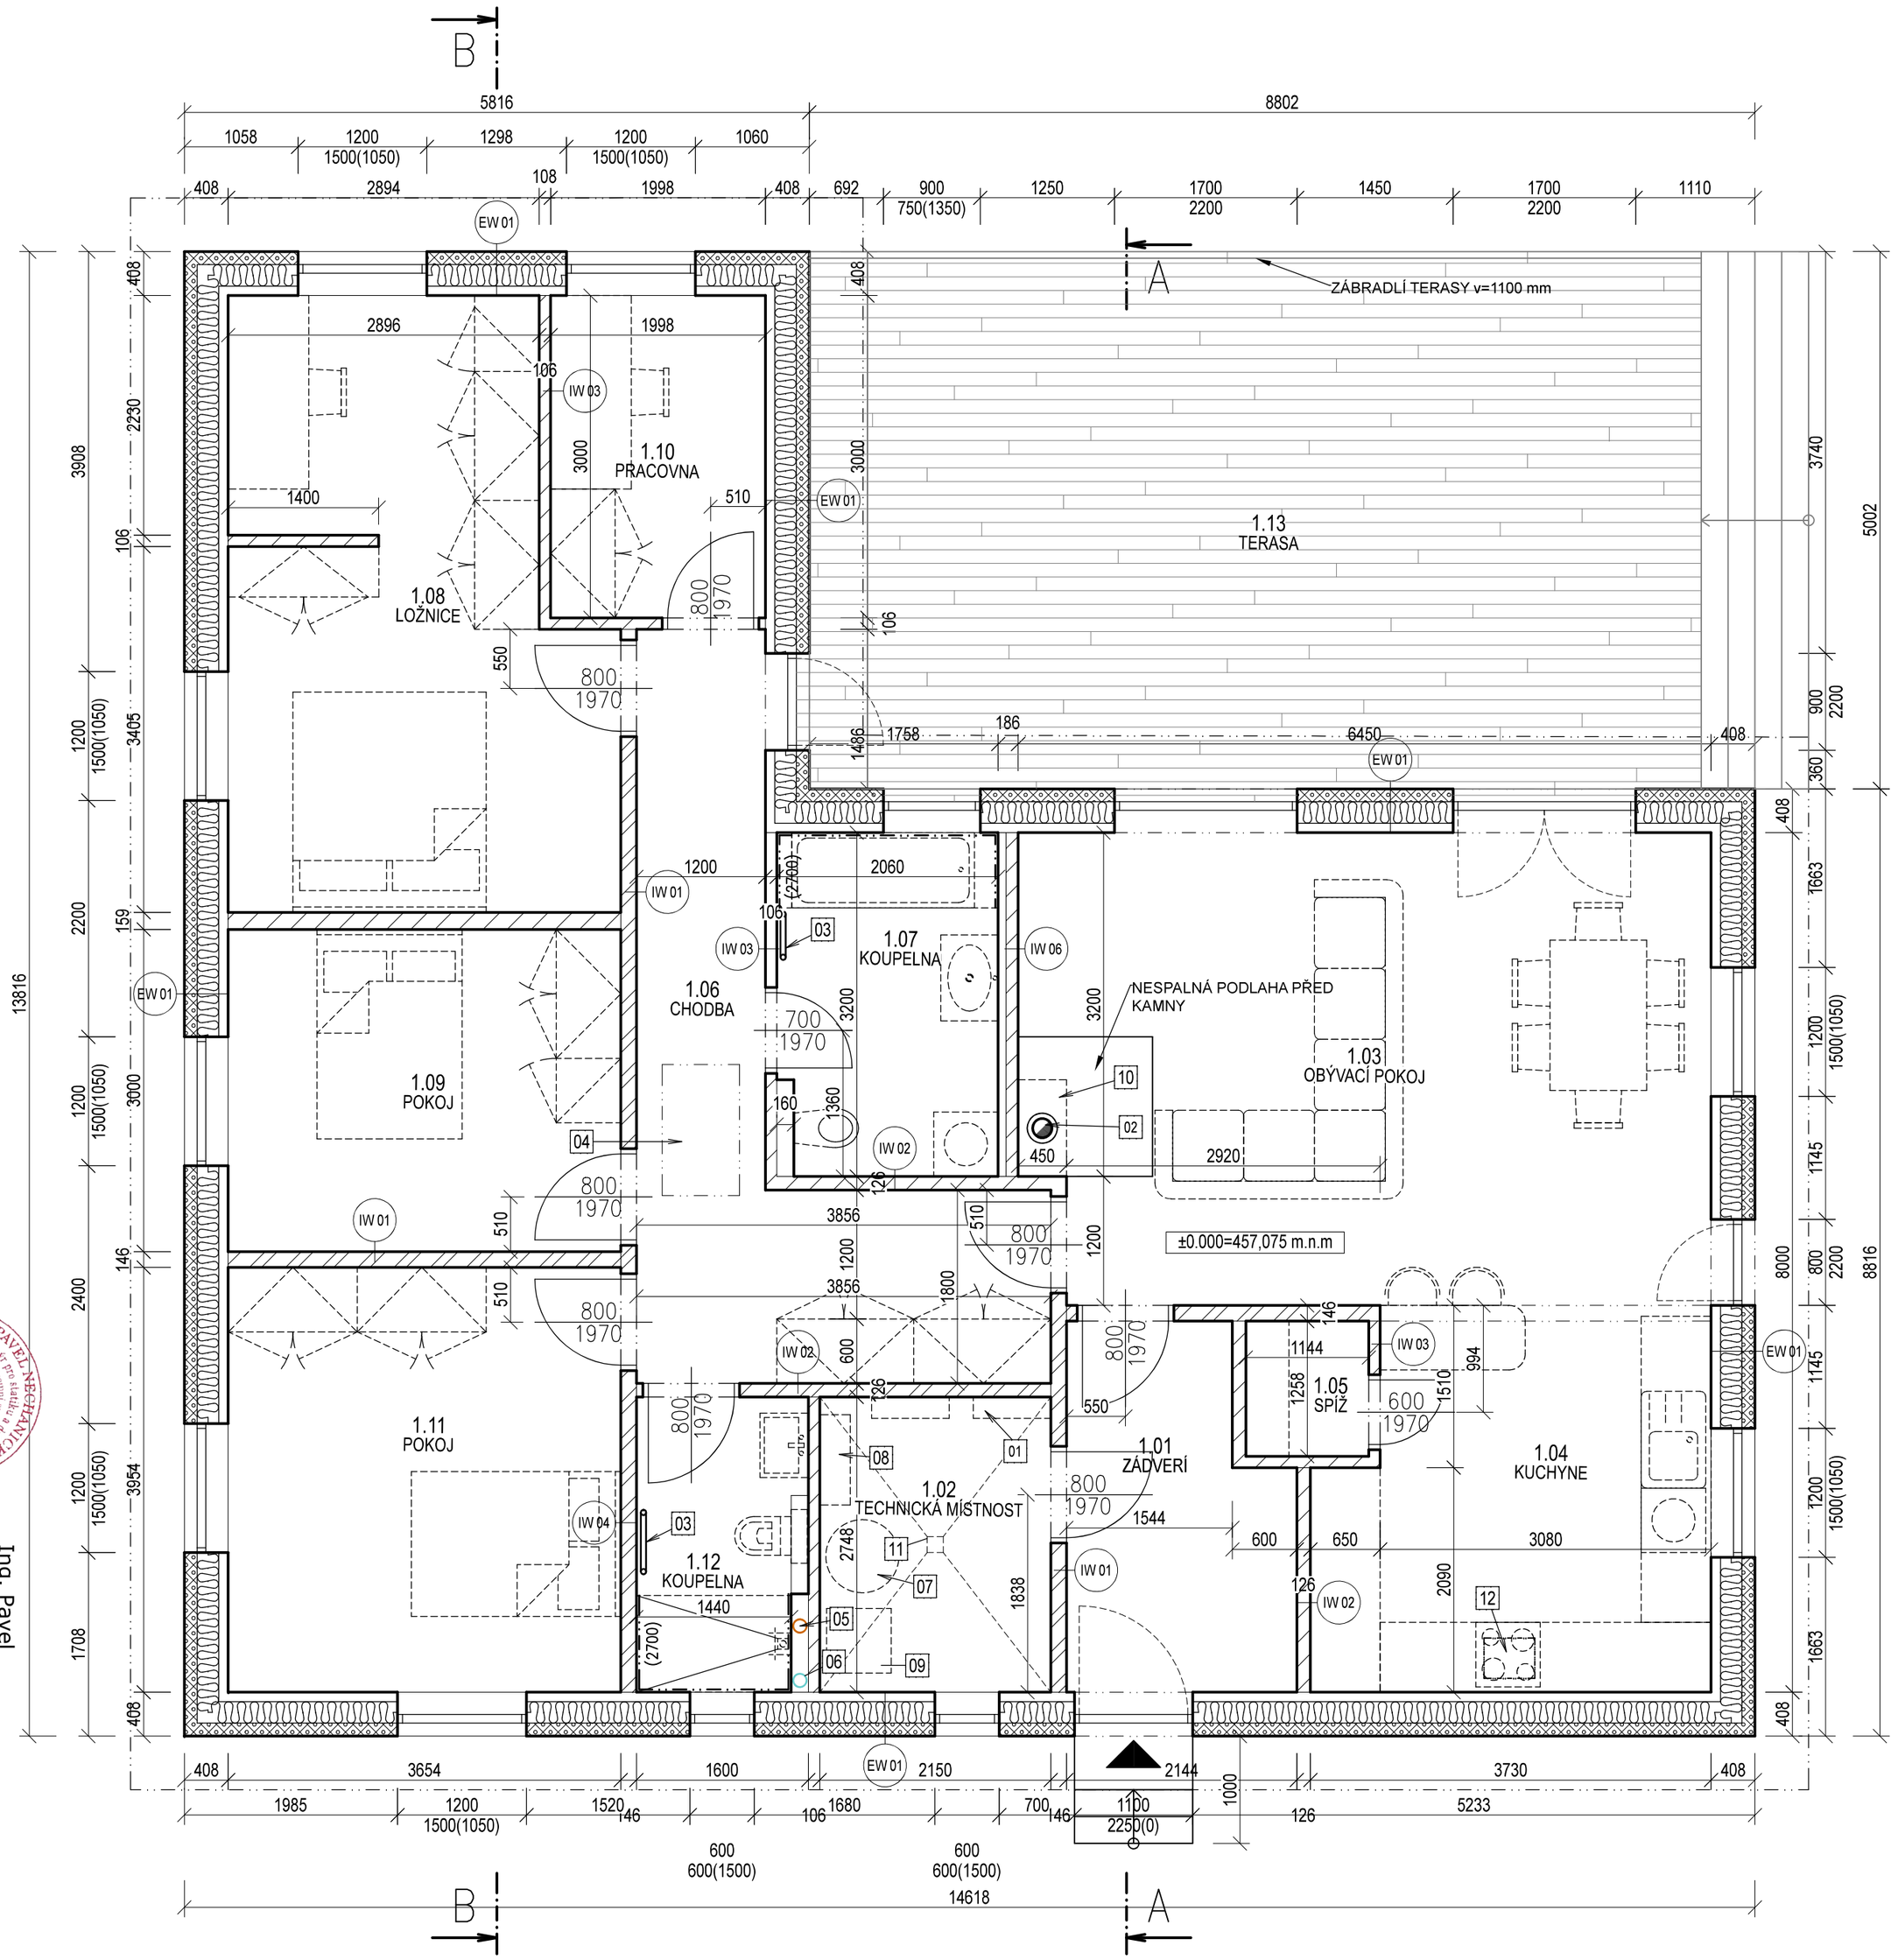

Tabulka místností					
Číslo	Název	Podlahová plocha [m²]	Podlaha	Steny	Objem [m³]
1.01	ZÁDVEŘÍ	6,95	DLAŽBA KERAMICKÁ	MALBA	18,76
1.02	TECHNICKÁ MÍSTNOST	5,97	DLAŽBA KERAMICKÁ	MALBA	16,13
1.03	OBÝVACÍ POKOJ	28,68	DLAŽBA KERAMICKÁ	MALBA	77,43
1.04	KUCHYNE	12,45	DŘEVENÁ–TŘÍVRSTVÁ LAMELA	MALBA	33,61
1.05	SPÍŽ	1,51	DŘEVENÁ–TŘÍVRSTVÁ LAMELA	MALBA	4,09
1.06	CHODBA	13,8	DŘEVENÁ–TŘÍVRSTVÁ LAMELA	MALBA	37,26
1.07	KOUPELNA	6,49	DLAŽBA KERAMICKÁ	OBKLAD	17,52
1.08	LOŽNICE	18,53	DŘEVENÁ–TŘÍVRSTVÁ LAMELA	MALBA	50,04
1.09	POKOJ	11,03	DŘEVENÁ–TŘÍVRSTVÁ LAMELA	MALBA	29,77
1.10	PRACOVNA	6,04	DŘEVENÁ–TŘÍVRSTVÁ LAMELA	MALBA	16,32
1.11	POKOJ	14,51	DŘEVENÁ–TŘÍVRSTVÁ LAMELA	MALBA	39,18
1.12	KOUPELNA	4,31	KERAMICKÁ DLAŽBA	OBKLAD	11,62
1.13	TERASA	47,03	DŘEVENÁ – TERASOVÁ PRKNA	–	0

Užitná plocha [m²]: 177,3

LEGENDA MATERIÁLŮ

- BETON PROSTÝ
- ŽELEZOBETON
- XPS ZATEPLENÍ ZÁKLADŮ, např STYRODUR 2800 C
- HUTNĚNÁ NASYPANÁ ZEMINA
- PŮVODNÍ ZEMINA
- KERAMICKÉ ZDIVO
- ZATEPLENÍ EPS 150S PODLAHOVÝ
- VNITŘNÍ NOSNÁ PŘÍČKA
- VNITŘNÍ NENOSNÁ PŘÍČKA
- DŘEVOVLÁKNITÁ IZOLACE, např. STEICO PROTECT
- HYDROIZOLACE, např. LDPE folie PENEFOL 800
- PAROBRZDNÁ VRSTVA, např. SIGA MAJREX
- DIFUZNÍ FÓLIE/DHV, např. SIGA MAJCOAT 150

OBECNÉ POZNÁMKY:

- DOKUMENTACE JE ZPRACOVÁNA PRO ÚČELY POVOLENÍ ZÁMĚRU, OCENĚNÍ STAVBY A JAKO PODKLAD PRO PROVÁDĚCÍ DOKUMENTACI, VÝROBNÍ A MONTÁŽNÍ DOKUMENTACI ZHOTOVITELE STAVBY.
- KONSTRUKČNÍ A STAVEBNÍ DETAILY SE PŘEDPOKLÁDAJÍ V PROVEDENÍ DLE TYPOVÉ DOKUMENTACE ZHOTOVITELE STAVBY, NENÍ-LI UVEDENO JINAK.
-NEDÍLNOU SOUČÁSTÍ DOKUMENTACE JE ČÁST D1.3 - POŽÁRNĚ BEZPEČNOSTNÍ ŘEŠENÍ.
- TATO DOKUMENTACE NENAHRAZUJE PROVÁDĚCÍ A DÍLENSKOU DOKUMENTACI. DÍLENSKÁ DOKUMENTACE MUSÍ BÝT PŘED ZAPOČETÍM KONKRÉTNÍCH STAVEBNÍCH PRACÍ ODSOUHLASENA INVESTOREM A GENERÁLNÍM ZHOTOVITELEM STAVBY.
- V TÉTO DOKUMENTACI BYLY PROJEKTANTEM ZVOLENY DOPORUČENÉ REFERENČNÍ MATERIÁLY, VÝROBKY A SYSTÉMY, KTERÉ VYKAZUJÍ POŽADOVANÉ TECHNICKÉ PARAMETRY. TYTO MATERIÁLY, VÝROBKY A SYSTÉMY MOHOU BÝT NAHRAZENY JINÝMI ZA PŘEDPOKLADU ZACHOVÁNÍ POŽADOVANÝCH TECHNICKÝCH PARAMETRŮ TĚCHTO ZVOLENÝCH A DOPORUČENÝCH REFERENČNÍCH STANDARDŮ.
- NA STAVBĚ MUSÍ BÝT DODRŽOVÁNY VŠECHNY PRACOVNÍ, TECHNOLOGICKÉ A TECHNICKÉ POSTUPY A DOPORUČENÍ VÝROBCŮ JEDNOTLIVÝCH STAVEBNÍCH SYSTÉMŮ DLE PLATNÝCH ČSN A SOUVISEJÍCÍCH PŘEDPISŮ.
- VEŠKERÉ STAVEBNÍ PRÁCE MUSÍ PROBÍHAT V KOORDINACI SE VŠEMI SOUVISEJÍCÍMI ČÁSTMI PROJEKTOVÉ DOKUMENTACE - STATIKY A JEDNOTLIVÝCH PROFESÍ.
- PRED VÝROBOU ČI DODÁVKOU JEDNOTLIVÝCH STAVEBNÍCH VÝROBKŮ A KOMPONENTŮ JE NUTNÉ PROVÉST ZAMĚŘENÍ SKUTEČNÉHO STAVU NA STAVBĚ.

Tabulka bublin

OZNACENÍ	POPIS
01	DOMOVNÍ ROZVADEC
02	KOMÍN NEREZOVÝ TRÍPLÁŠTOVÝ, VNITRNÍ PRUMER 180 mm, BARVA CERNÁ
03	ELEKTRICKÝ TOPNÝ ŽEBRÍK
04	PUDNÍ VÝLEZ ZATEPLENÝ, FAKRO LWT 72x122
05	STOUPACKA KANALIZACE, DN 110
06	ODVETRÁNÍ RADONU, VYVEDENO min. 0,5m NAD STRECHU, DN 110
07	ELEKTRICKÝ OHRÍVAC TUV, OBJEM 500 l
08	DOMÁCÍ VODÁRNA
09	CENTRÁLNÍ VZT JEDNOTKA S REKUPERACÍ
10	KRBOVÁ KAMNA, VÝKON 2–6 kW
11	PODLAHOVÁ VPUST
12	DIGESTOR CIRKULACNÍ

±0,000 = 457,075 m.n.m. Bpv

AKCE: Novostavba RD Smrčí

obec: Záhoří [577707]
k.ú.: Smrčí u Semil [790087]
parcela č. 396/5, 396/6

INVESTOR: Matěj Trakal
Brodecká 828, 468 22 Železný Brod

VYPRACOVAL: Ing. Jiří Fáber

Urbanická 64
190 17 Praha 9 - Vinoř
jirifaber@gmail.com
+420 737515174

ZODPOVÍDÁ: Ing. Pavel Nechanický, ČKAIT 0501319

STUPEŇ: DPZ

ČÁST: ARCHITEKTONICKO-STAVEBNÍ ČÁST

VÝKRES: PŮDORYS 1.NP

RAZÍTKO, PODPIS:	PŘÍLOHA ČÍSLO: D.1.1 - 03	PARÉ:
	MĚŘÍTKO: 1:50	
	FORMÁT: 420x750	ČÍSLO AKCE: 2024_14
	REVIZE: 00	DATUM: 04/07/2025

Ing. Pavel Nechanický
Jsem autorem tohoto dokumentu.
07/07/25