



ŘEZ A-A

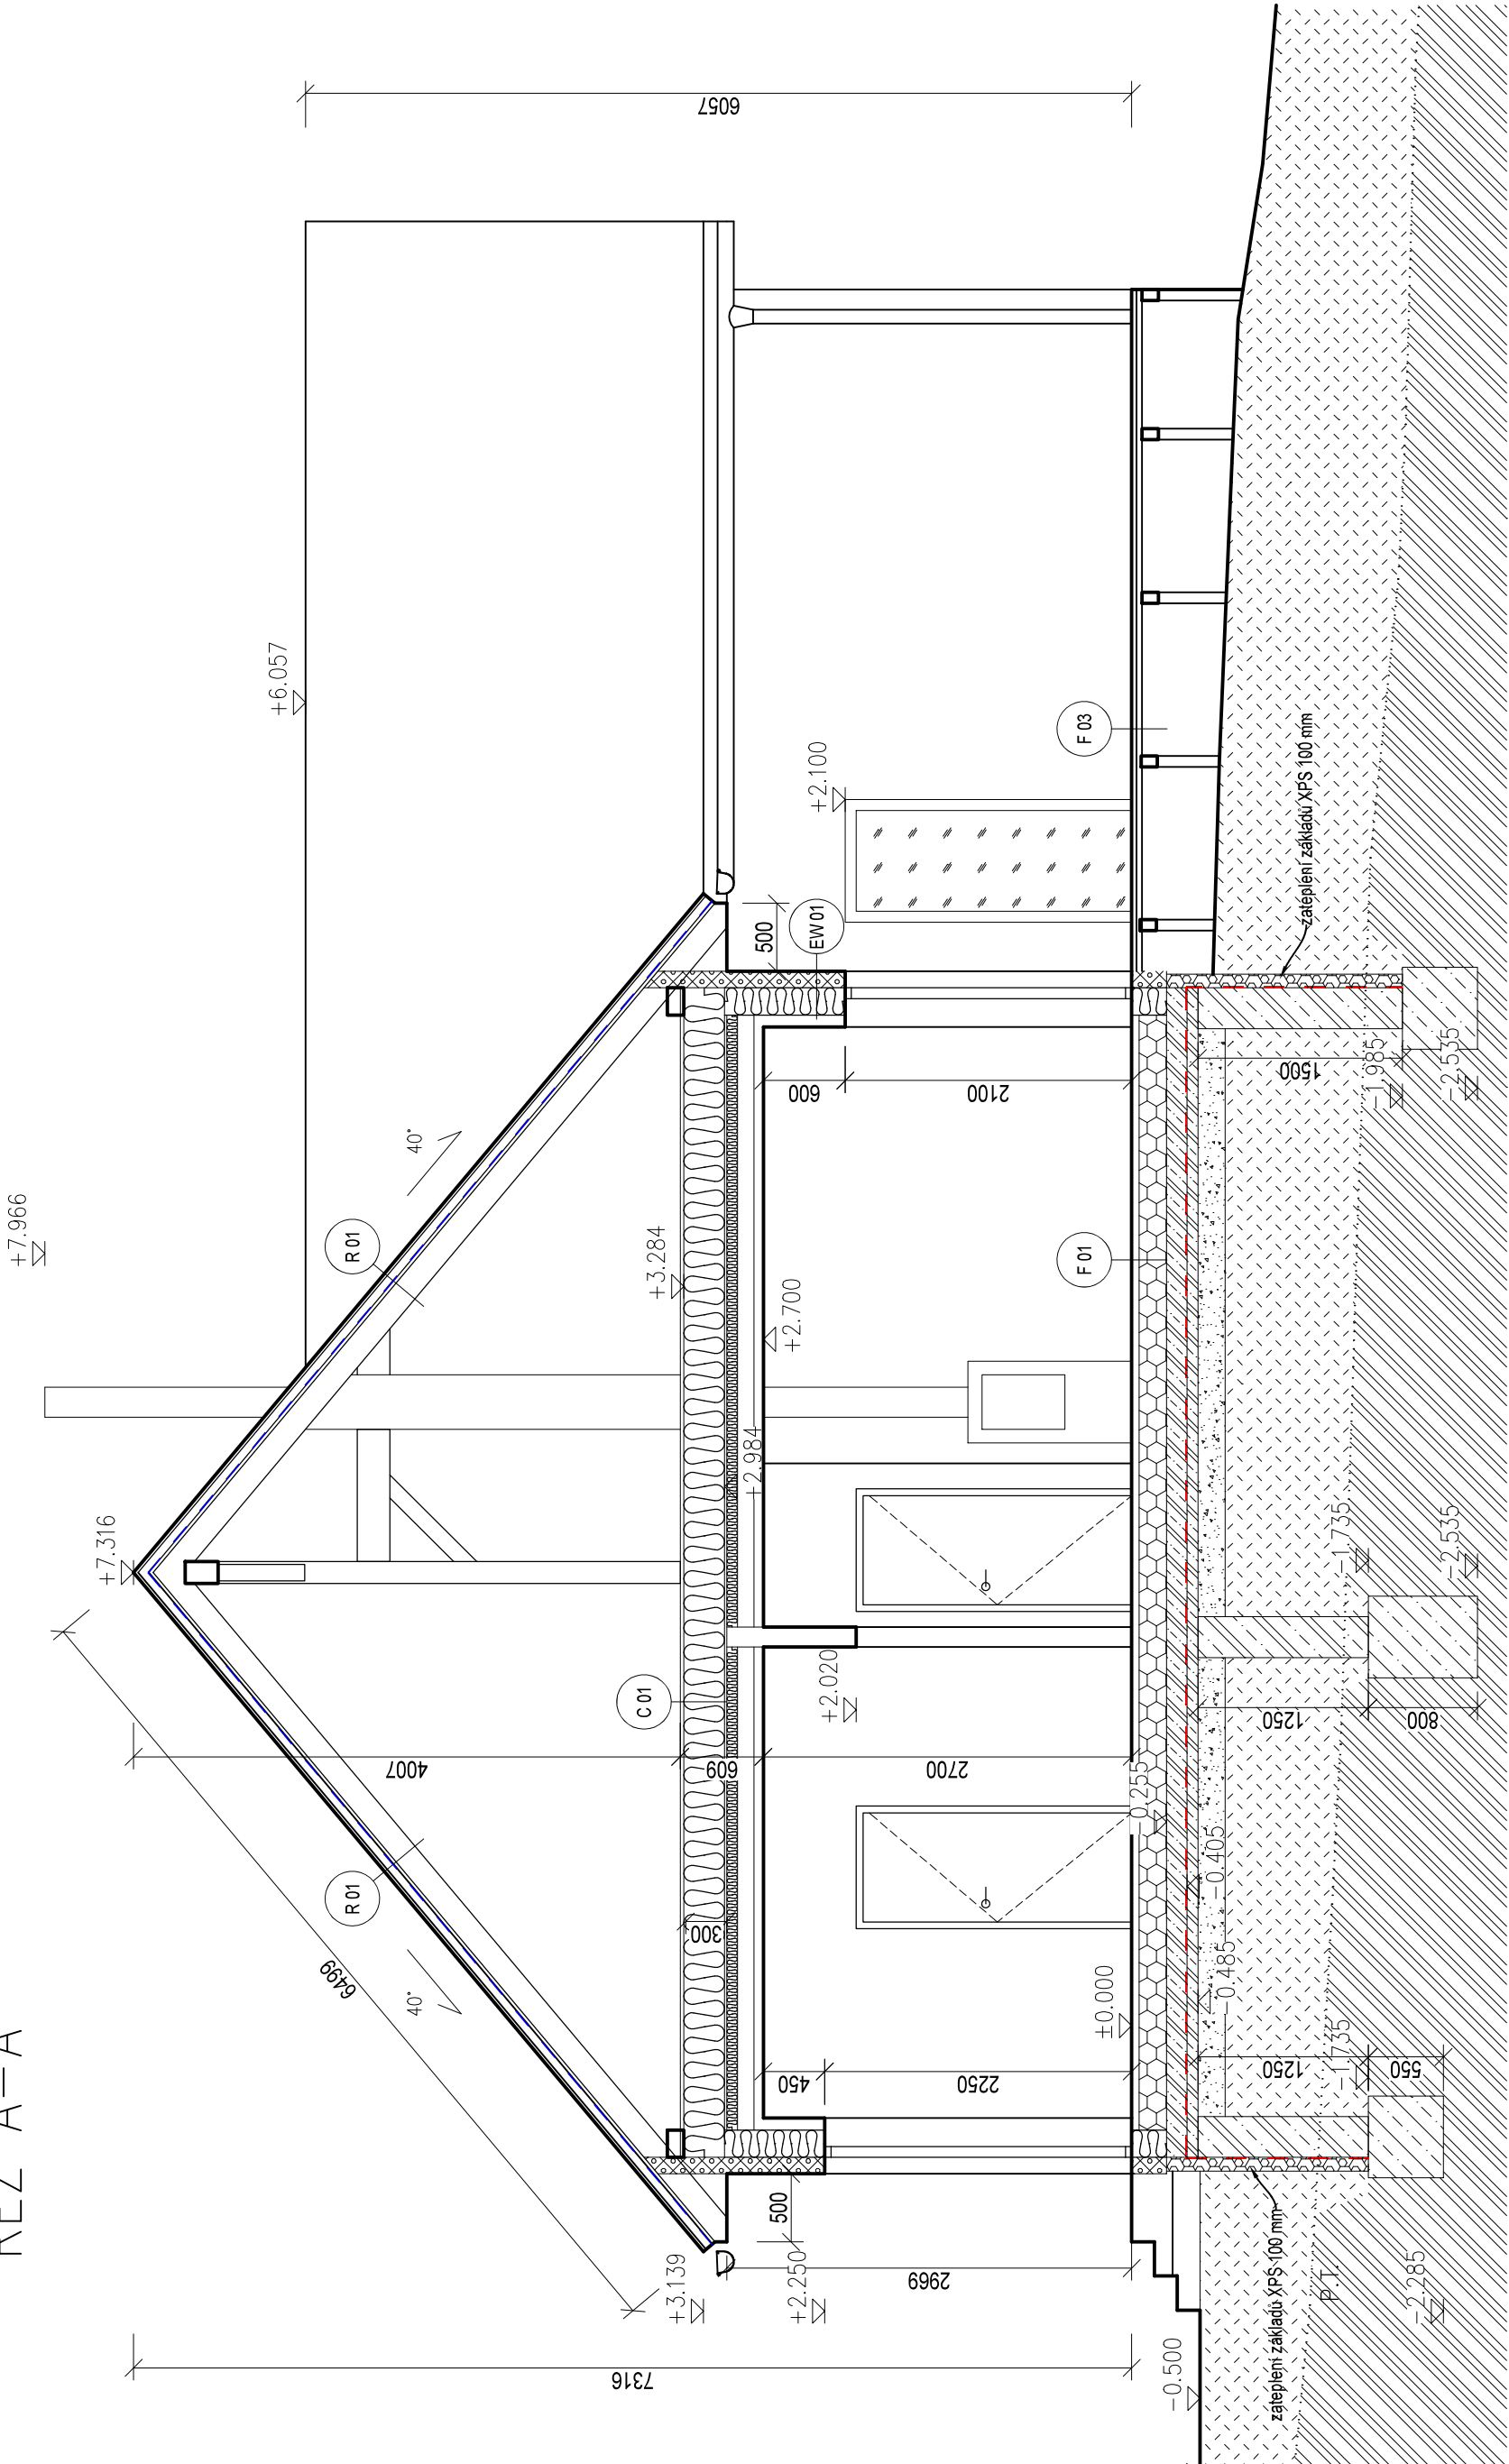

LEGENDA MATERIÁLŮ

- BETON PROSTÝ
- ŽELEZOBETON
- XPS ZATEPLENÍ ZÁKLADŮ, např. STYROUR 2800 C
- HUTNĚNÁ NASYPANÁ ZEMINA
- PŮVODNÍ ZEMINA
- KERAMICKÉ ZDIVO
- ZATEPLENÍ EPS 150S PODLAHOVÝ
- VNITŘNÍ NOSNÁ PŘÍČKA
- VNITŘNÍ NENOSNÁ PŘÍČKA
- DŘEVOVLÁKNITÁ IZOLACE, např. STEICO PROTECT
- HYDROIZOLACE, např. LDPE fólie PENEFOIL 800
- PAROBŘZDNÁ VRSTVA, např. SIGA MAJUREX
- DIFUZNÍ FOLIE/DHV, např. SIGA MAJOCOAT 150

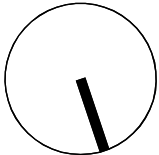

±0,000 = 457,075 m.n.m. BpV

AKCE:	Novostavba RD Smrčí		
	obec: Záhoří [577707] k.ú.: Smrčí u Semil [790087] parcela č. 396/5, 396/6		
INVESTOR:	Matěj Trkal Brodecká 828, 468 22 Železný Brod		
VYPRACOVAL:	Ing. Jiří Fáber Urbanická 64 190 17 Praha 9 - Vnoř jirifaber@gmail.com +420 737515174		
ZODPOVÍDÁ:	Ing. Pavel Nechanický, ČKAIT 0501319		
STUPEŇ:	DPZ		
ČÁST:	ARCHITEKTONICKO-STAVEBNÍ ČÁST		
VÝKRES:	ŘEZ A-A		
RAZÍTKO, PODPIS:	PŘÍLOHA ČÍSLO:	PARÉ:	
	D.1.1 - 05		
	MĚŘÍTKO:	1:50	
	FORMÁT:	297x540	
	ČÍSLO AKCE:	2024_14	
	REVIZE:	00	
		DATUM:	04/07/2025