


LEGENDA MATERIÁLŮ

- BETON PROSTÝ
- ŽELEZOBETON
- XPS ZATEPLENÍ ZÁKLADŮ, např. STYROUR 2800 C
- HUTNĚNÁ NASYPANÁ ZEMINA
- PŮVODNÍ ZEMINA
- KERAMICKÉ ZDIVO
- ZATEPLENÍ EPS 150S PODLAHOVÝ
- VNITŘNÍ NOSNÁ PŘÍČKA
- VNITŘNÍ NENOSNÁ PŘÍČKA
- DŘEVOVLÁKNITÁ IZOLACE, např. STEICO PROTECT
- HYDROIZOLACE, např. LDPE fólie PENEFOIL 800
- PAROBŘZDNÁ VRSTVA, např. SIGA MAJUREX
- DIFUZNÍ FOLIE/DHV, např. SIGA MAJOCOAT 150

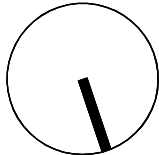

±0,000 = 457,075 m.n.m. BpV

Novostavba RD Smrčí

obec: Záhoří [577707]
k.ú.: Smrčí u Semil [790087]
parcela č. 396/5, 396/6

Matěj Trkal

INVESTOR: Brodecká 828, 468 22 Železný Brod

VYPRACOVAL:

Ing. Jiří Fáber

Urbanická 64
190 17 Praha 9 - Vlnof
jirifaber@gmail.com
+420 737515174

ZODPOVÍDÁ:

Ing. Pavel Nechanický, ČKAIT 0501319

STUPEŇ:

DPZ

ČÁST:

ARCHITEKTONICKO-STAVEBNÍ ČÁST

VÝKRES:

ŘEZ B-B

RAZÍTKO, PODPIS:

PARÉ:

PRÍLOHA ČÍSLO:

D.1.1 - 06

MĚŘÍTKO:

1:50

FORMÁT:

297x540

REVIZE:


00

ČÍSLO AKCE:

2024_14

DATUM:

04/07/2025

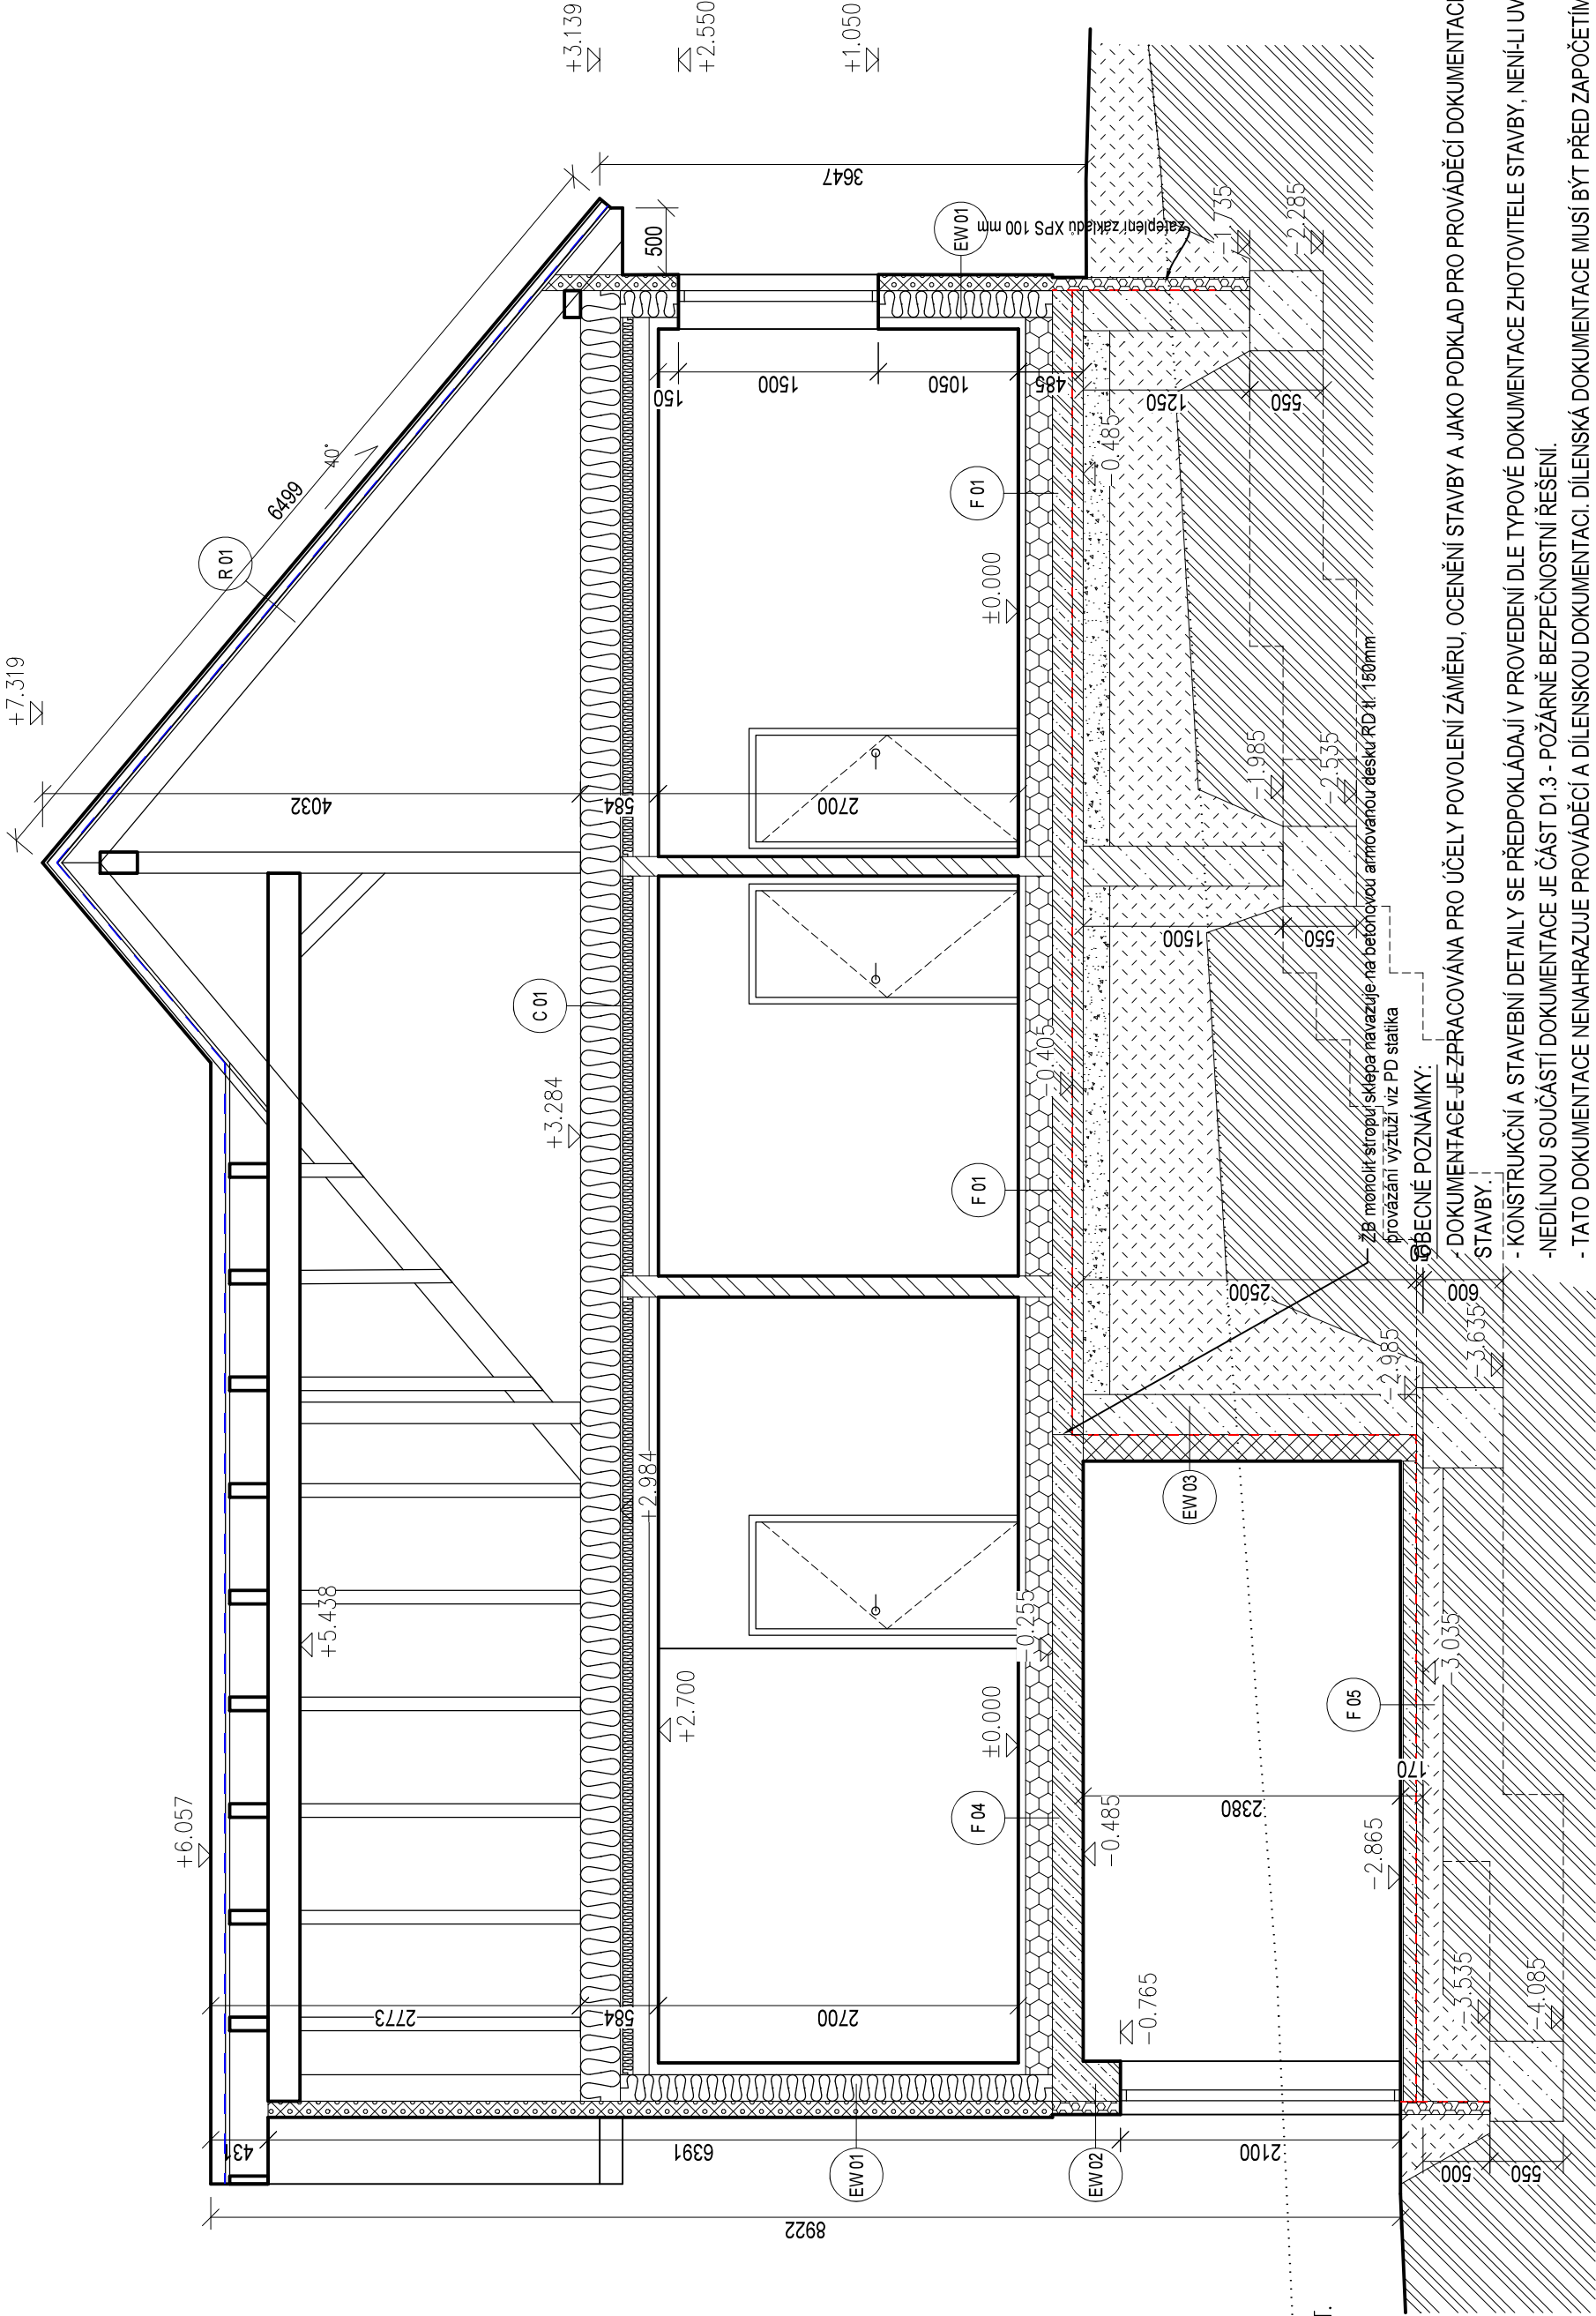

- OBECNÉ POZNÁMKY:
- DOKUMENTACE JE ZPRACOVÁNA PRO ÚČELY POVOLENÍ ZÁMĚRU, OCENĚNÍ STAVBY A JAKO PODKLAD PRO PROVÁDĚCÍ DOKUMENTACI, VÝROBNÍ A MONTÁŽNÍ DOKUMENTACI ZHOTOVITELÉ STAVBY.
 - KONSTRUKČNÍ A STAVEBNÍ DETAILS SE PŘEDPOKLÁDAJÍ V PROVEDENÍ DLE TYPOVÉ DOKUMENTACE ZHOTOVITELÉ STAVBY, NENÍLI UVEDENO JINAK.
 - NEDÍLNOU SOUČÁSTÍ DOKUMENTACE JE ČÁST D1.3 - POŽÁRNĚ BEZPEČNOSTNÍ ŘEŠENÍ.
 - TATO DOKUMENTACE NENAHRAZUJE PROVÁDĚCÍ A DILENSKOU DOKUMENTACI. DILENSKÁ DOKUMENTACE MUSÍ BÝT PŘED ZAPOČETÍM KONKRÉTNÍCH STAVEBNÍCH PRACÍ ODSOULHASENA INVESTOREM A GENERÁLNÍM ZHOTOVITELEM STAVBY.
 - V TĚTO DOKUMENTACI BYLY PROJEKTANTEM ZVOLENY DOPORUČENÉ REFERENČNÍ MATERIÁLY, VÝROBKY A SYSTÉMY, KTERÉ VYKAZUJÍ POŽADOVANÉ TECHNICKÉ PARAMETRY. TYTO MATERIÁLY, VÝROBKY A SYSTÉMY MOHOU BÝT NAHRAZENY JINÝMI ZA PŘEDPOKLADU ZACHOVÁNÍ POŽADOVANÝCH TECHNICKÝCH PARAMETRŮ TĚCHTO ZVOLENÝCH A DOPORUČENÝCH REFERENČNÍCH STANDARDŮ.
 - NA STAVBĚ MUSÍ BÝT DODRŽOVÁNY VŠECHNY PRACOVNÍ, TECHNOLOGICKÉ A TECHNICKÉ POSTUPY A DOPORUČENÍ VÝROBCŮ JEDNOTLIVÝCH STAVEBNÍCH SYSTÉMŮ DLE PLATNÝCH ČSN A SOUVISEJÍCÍCH PŘEDPISŮ.
 - VŠEKKÉ STAVEBNÍ PRÁCE MUSÍ PROBÍHAT V KOORDINACI SE VŠEMI SOUVISEJÍCÍMI ČÁSTMI PROJEKTOVÉ DOKUMENTACE - STATIKY A JEDNOTLIVÝCH PROFESÍ.
 - PŘED VÝROBOU ČI DODÁVKOU JEDNOTLIVÝCH STAVEBNÍCH VÝROBKŮ A KOMPONENTŮ JE NUTNÉ PROVÉST ZAMĚŘENÍ SKUTEČNÉHO STAVU NA STAVBĚ.