
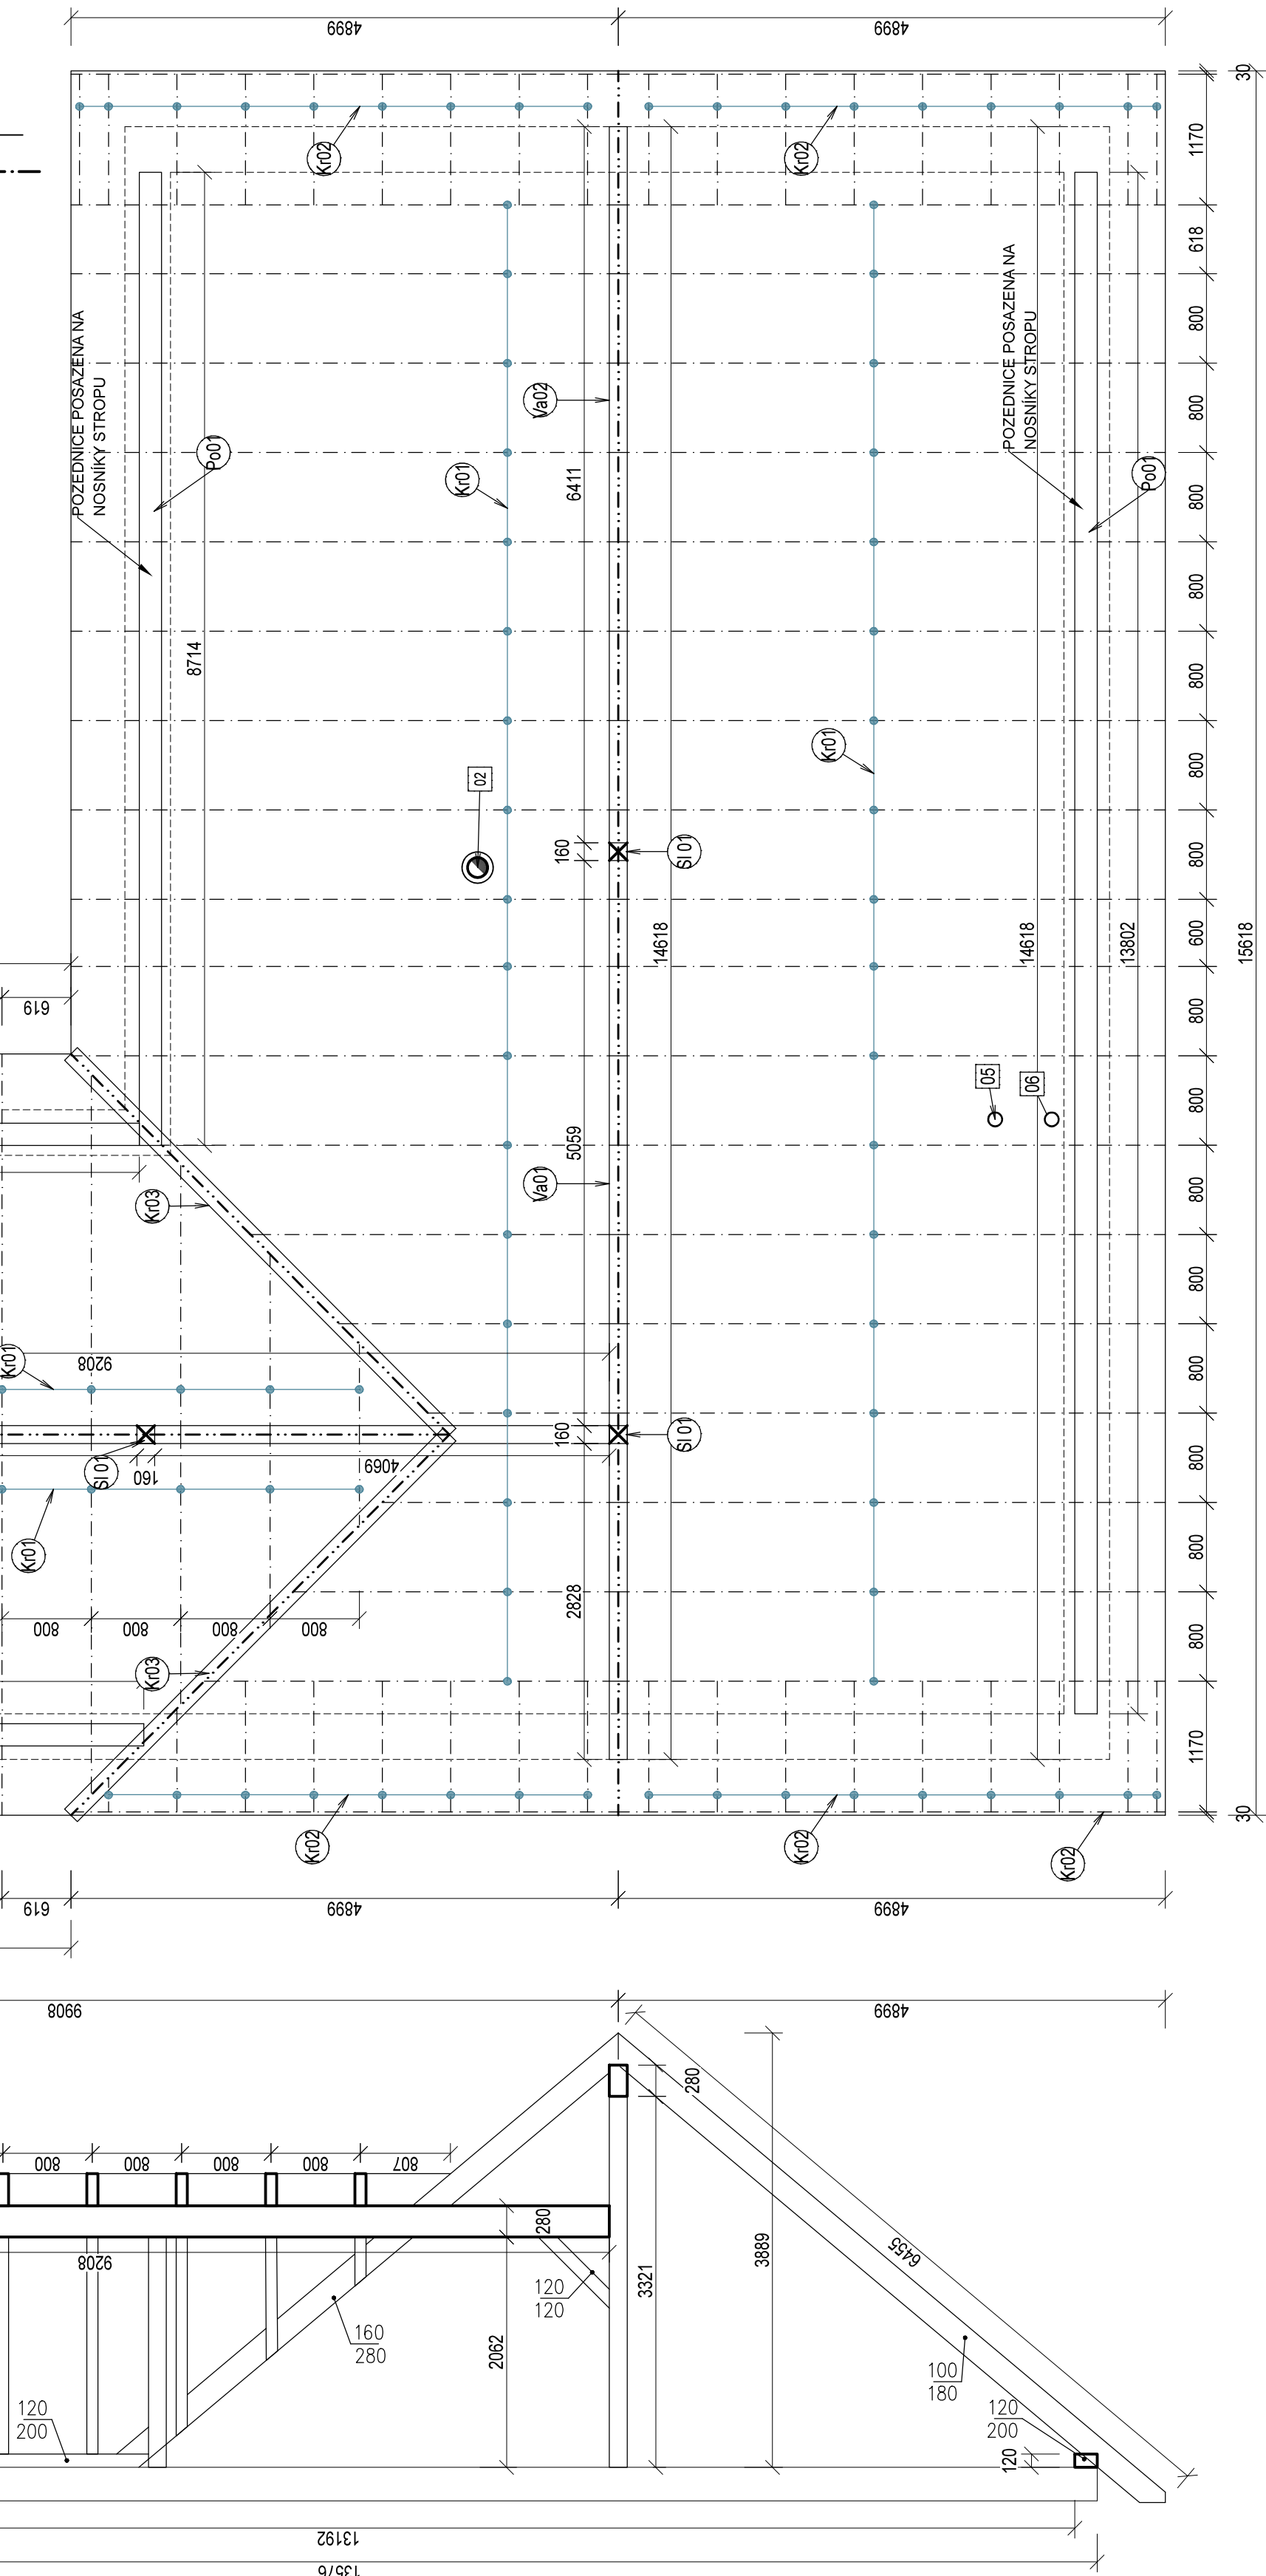


Tabulka bublin	ROZMĚRY [mm]
OZNACENÍ	POPIS

KROKEV	100x220
KROKEV	60x220
UŽLABNÍ KROKEV	160x280
SLOUP	160x160
VAZNICE	160x280
VAZNICE	160x360
POZEDNICE	120x200

KOMÍN NEREZOVÝ TRÍPLÁŠŤOVÝ, VNITRNÍ PRŮMĚR 180 mm, BARVA ČERNÁ

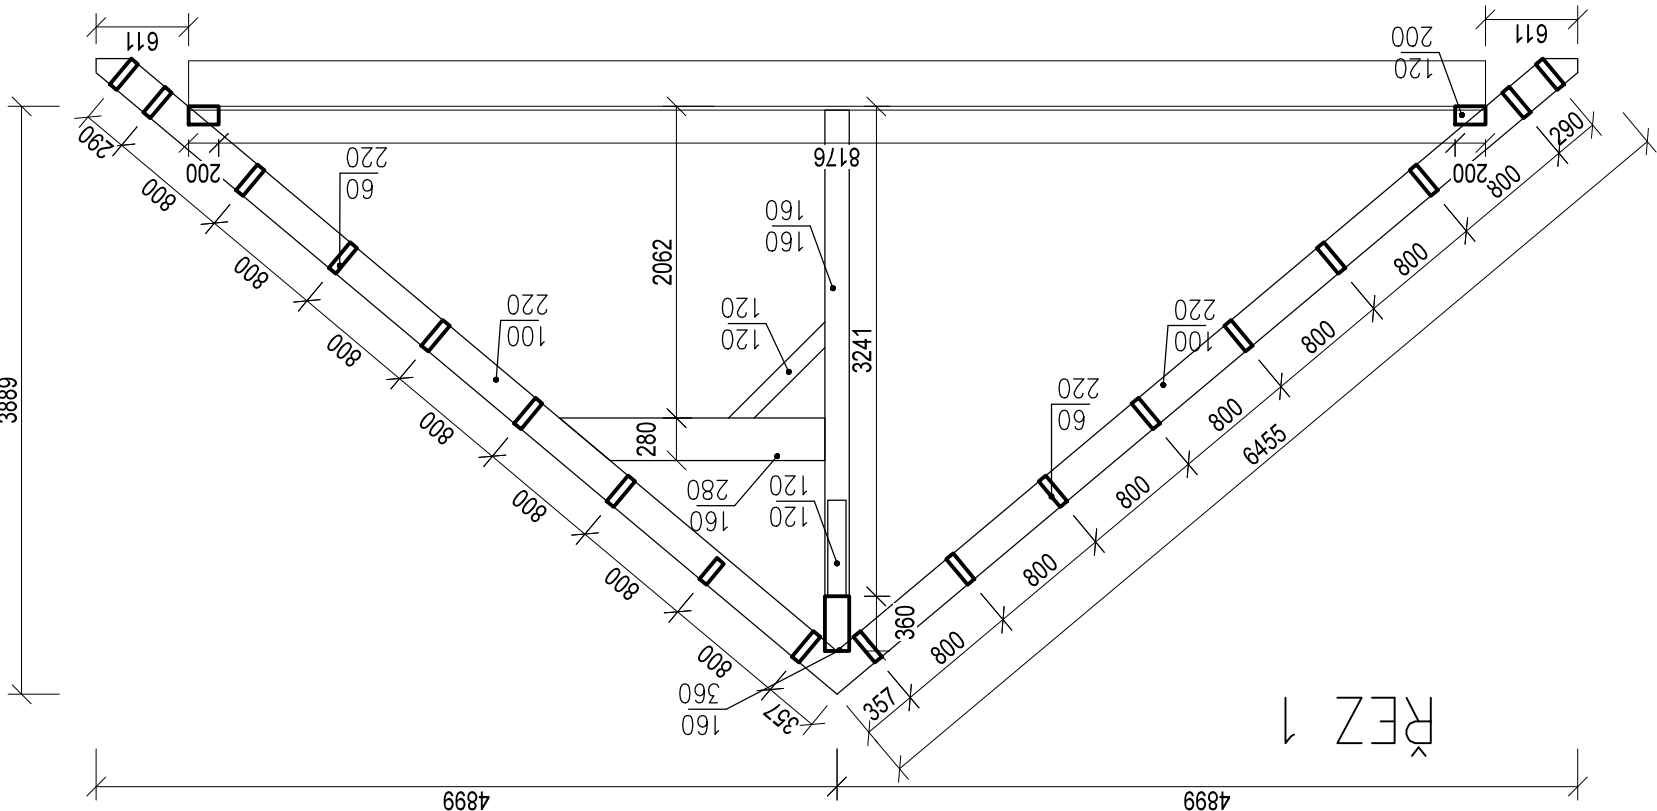

AKCE: Nominální hodnota Kč 100,000
±0,000 = 457,075 m.n.m. Bpv

obec: Záhvoří [577707]
k.ú.: Smrčí u Semil [790087]
parcela č. 396/5, 396/6

INVESTOR:
Matěj Trkal
Brodecká 828, 468 22 Železný Brod

VYPRACOVAL:
Ing. Jiří Fábek

Jrbanická 64
190 17 Praha 9 - Vinoř
lirifaber@gmail.com
+420 737515174

ZODPOVÍDÁ: Ing. Pavel Nočernický ČKAIT 0501310

STUPEŇ: DP7

ARCHITEKTONICKO-STAVEBNÍ ČÁST

WYKRES:

RAZINO, PODPIS:	MALOKA DISLO: D.1.1 = 08	PANE:
	MERITO: 1:50	
	FORMAT: 420x750	ČÍSLO ANCE: 2024_14
	REVIZE: 00	DATUM: 04/07/2025

OBECNÉ POZNÁMKY:

DOKUMENTACE JE ZPRACOVÁNA PRO ÚČELY POVOLENÝ ZÁMĚRŮ, OCENĚNÍ STAVBY A JAKO PODKLAD PRO PROVÁDĚCÍ DOKUMENTACI, VÝROBNÍ A MONTÁŽNÍ DOKUMENTACI ZHOTOVITELÉ STAVBY.

KONSTRUKČNÍ A STAVEBNÍ DETAILY SE PŘEDPOKLÁDAJÍ V PROVEDENÍ DLE TYPOVÉ DOKUMENTACE ZHOTOVITELÉ STAVBY, NENÍLI UVEDENO JINAK.

NENÍLI OUVÁDĚNY SOUČÁSTI DOKUMENTACE JE ČÁST D1.3 - POŽÁRNĚ BEZPEČNOSTNÍ ŘEŠENÍ.

TATO DOKUMENTACE NEMAHÁJE PROVÁDĚCÍ A DILENSKOU DOKUMENTACI. DILENSKÁ DOKUMENTACE MUSÍ BÝT PŘED ZAPOČETÍM KONKRÉTNÍCH STAVEBNÍCH PRACÍ ODSOULHASENA INVESTOREM A GENERÁLNÍM ZHOTOVITELÉM STAVBY.

V TĚTO DOKUMENTACI BYLY PROJEKTANTEM ZVOLENY DOPORUČENÉ REFERENČNÍ MATERIÁLY, VÝROBKY A SYSTÉMY, KTERÉ VYKAZUJÍ POŽADOVANÉ TECHNICKE PARAMETRY. TYTO MATERIÁLY, VÝROBKY A SYSTÉMY MOHOU BÝT NAHRÁZENY JINÝMI ZA PŘEDPOKLADU ZACHOVÁNÍ POŽADOVANÝCH TECHNICÝCH PARAMETRŮ TĚCHTO ZVOLENÝCH A DOPORUČENÝCH REFERENČNÍCH STANDARDŮ.

NA STAVBĚ MUSÍ BÝT DODRŽOVÁNY VŠECHNY PRACOVNÍ, TECHNOLOGICKÉ A TECHNICKE POSTUPY A DOPORUČENÍ JEDNOTLÝCH STAVEBNÍCH SYSTÉMŮ DLE PLATNÝCH ČSN A SOUVISEJÍCÍCH PŘEDPISŮ.

VŠEKKÉ STAVEBNÍ PRÁCE MUSÍ PROBIHAT V KOORDINACI SE VŠEMI SOUVISEJÍCÍMI ČÁSTMI PROJEKTOVÉ DOKUMENTACE - STATIKY A JEDNOTLÝCH PROFESÍ.

PŘED VÝROBU ČI DODÁVKOU JEDNOTLÝCH STAVEBNÍCH VÝROBKŮ A KOMPONENTŮ JE NUTNÉ PROVĚST ZAMĚŘENÍ SKUTEČNÉHO STAVU NA STAVBĚ.