


- (A) FASÁDA SYSTÉMU ETICS – SVĚTLÁ (BIL/BEŽOVÁ)
(B) OKNO PLASTOVÉ S IZOLACNÍM TROUSKLEM – MODŘE
(C) KAMNIN TRAPUŠTOVÝ, NEREZOVÝ, BARVA ČERNÁ
(D) STŘEŠNÍ KRYTINA, FALCOVANÝ PLECH, BARVA CHLOVÉ ČERNÁ
(E) KLEMPŘSKÉ PRVKY, ODVODNĚNÍ STŘECHY, BARVA CHLOVÉ ČERNÁ
(F) FOTOVOLTAICKÉ PANELE
(G) VENKOVNÍ TERASA, DŘEVĚNÁ
(H) SOKL SYSTÉMU ETICS – BARVA ŠEDÁ
(I) STŘEŠNÍ NÁŠLAP, SYSTÉMOVÝ PRVEK DLE VÝROBCE KRYTINY
(J) Stření lanka ke kominu včetně nadvahu. Vybek dle doporučení dodavatele střechy.
(K) DŘEVĚNÉ OKENCE
(L) VSTUPNÍ DVEŘE
(M) DVEŘE DO SUTERÉNU, PLNÁ VÝPLN
(N) VÝDECH VZT
(O) ODVĚTRÁNÍ RADONU, VYVEDENO min. 0.5m NAD STŘECHU, DN 110
(P) ODVĚTRÁNÍ KANALIZACE, VYVEDENO min. 0.5m NAD STŘECHU, DN 110


POHLED JIŽNÍ

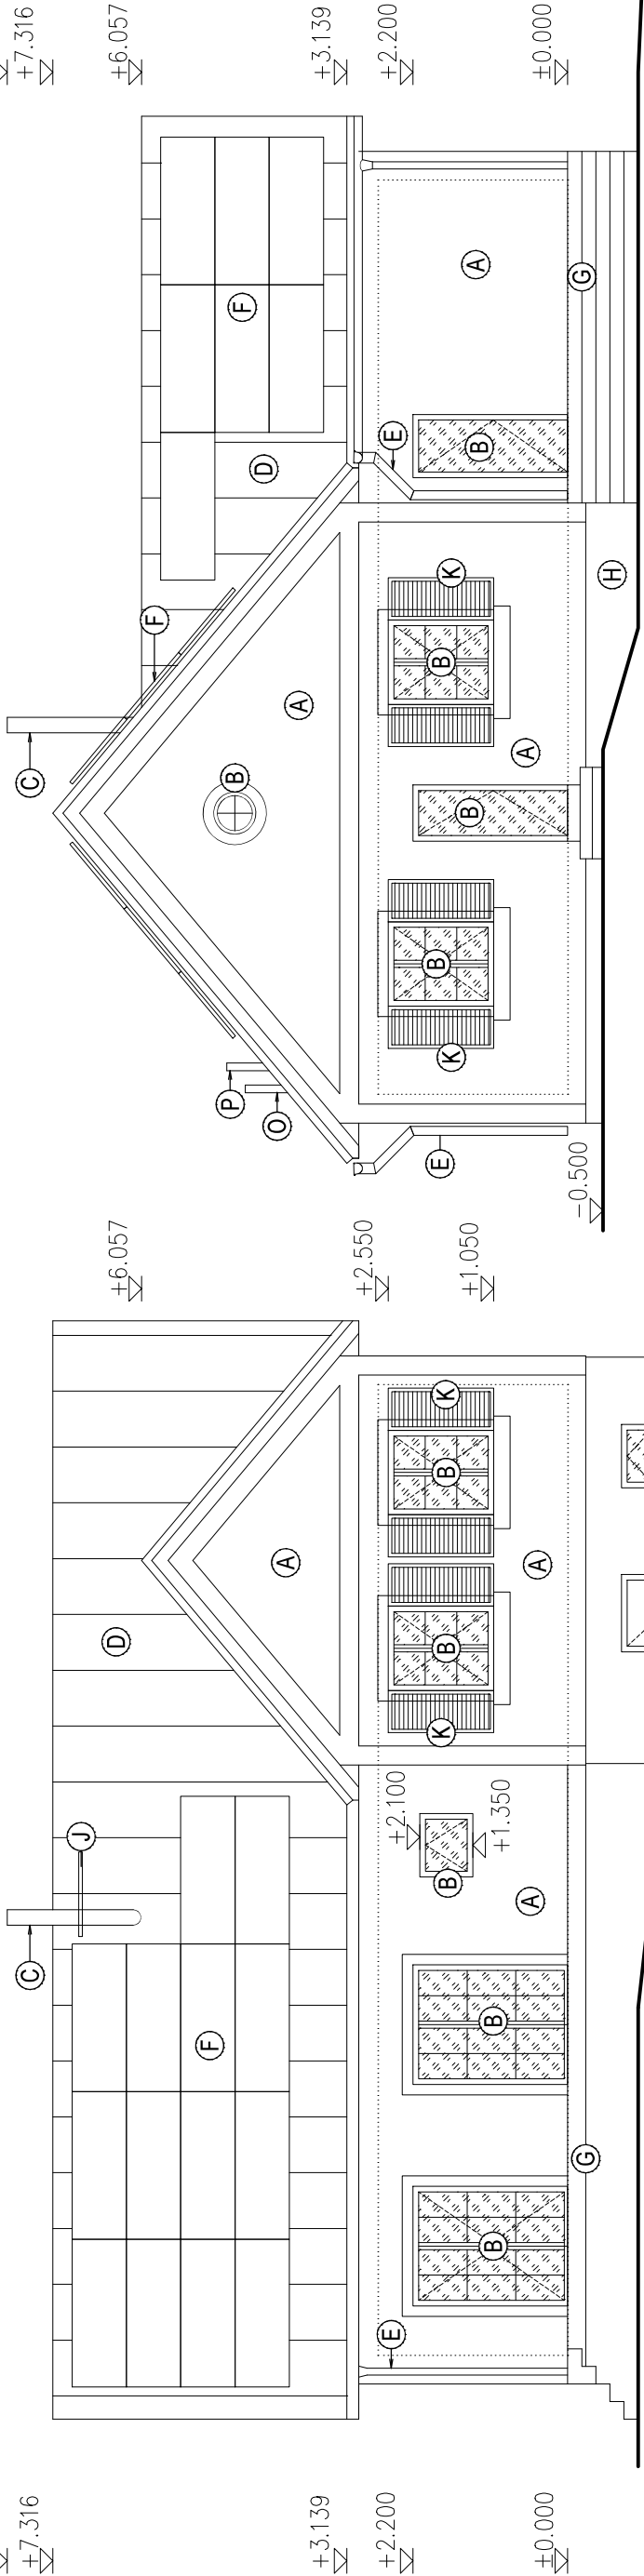

POHLED VÝCHODNÍ

+7.966
+7.316
+2.200
+3.139
+0.000

POHLED SEVERNÍ

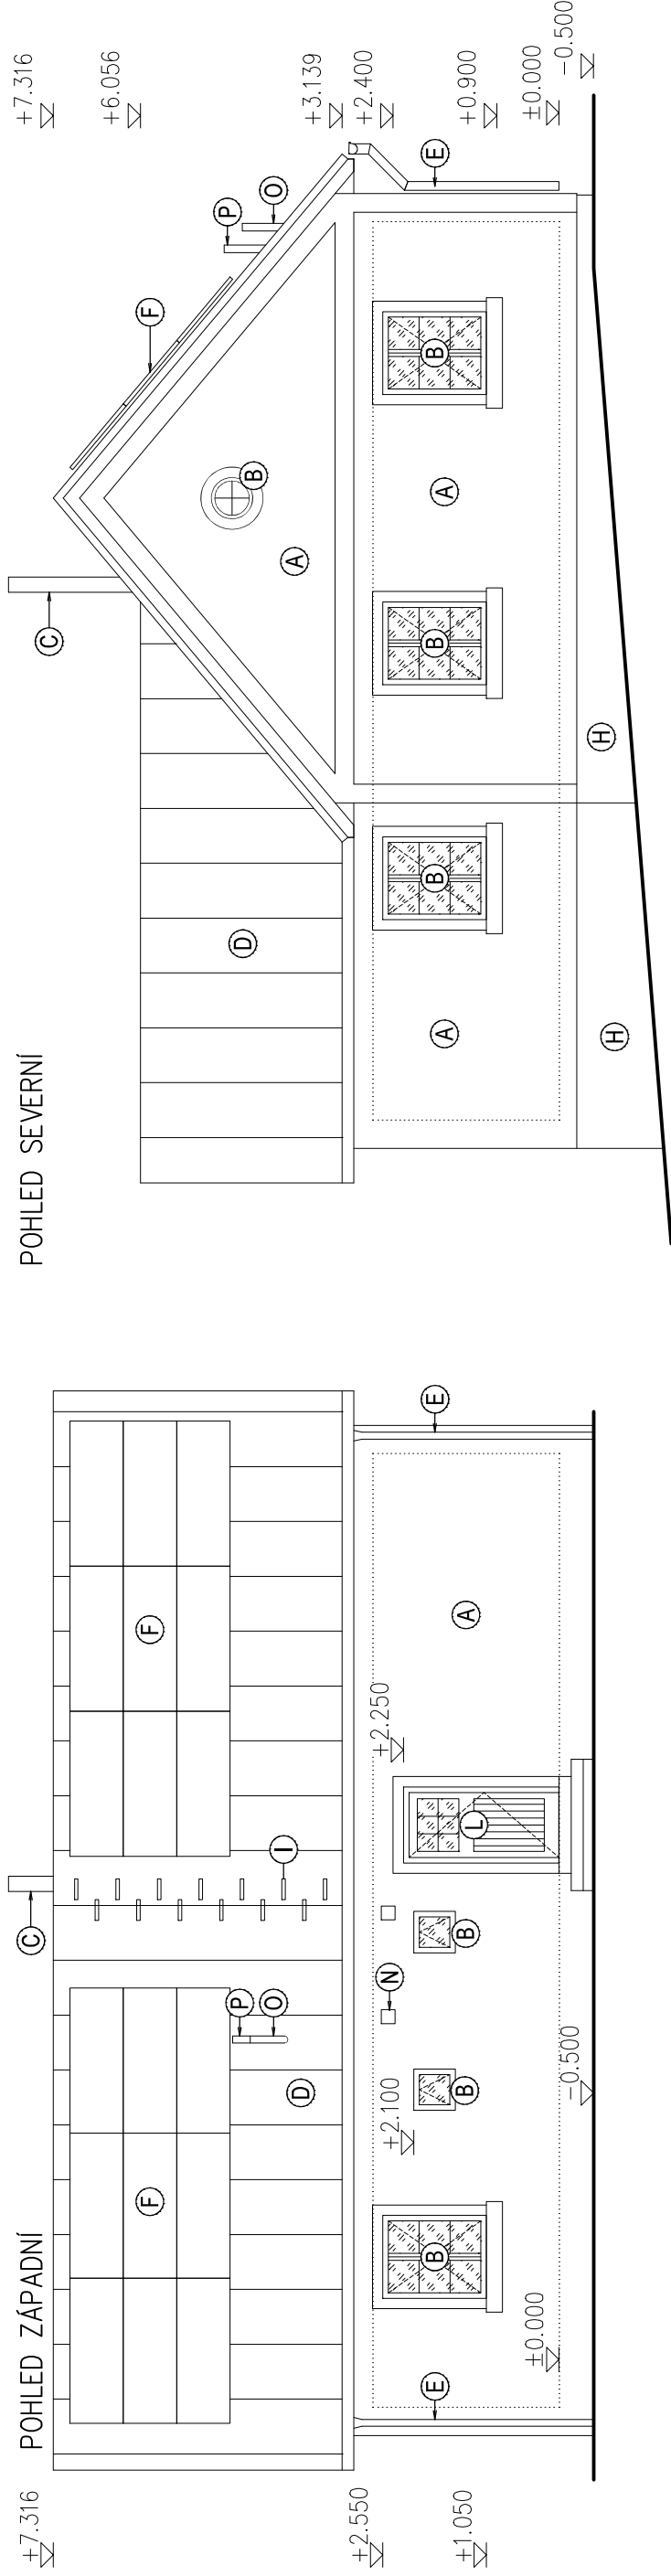

POHLED ZÁPADNÍ

+7.316
+6.056
+3.139
+2.400
+0.900
+0.000
-0.500

±0,000 = 457,075 m.n.m. BpV

Novostavba RD Smrčí

obec: Záhoří [577707]
k.ú.: Smrčí u Semil [790087]
parcela č. 396/5, 396/6

INVESTOR: **Matěj Trkal**
Brodecká 828, 468 22 Železný Brod

VYPRACOVAL: **Ing. Jiří Fáber**

Urbanická 64
190 17 Praha 9 - Vlnof
jirifaber@gmail.com
+420 737515174

ZODPOVÍDÁ:

Ing. Pavel Nechanický, ČKAIT 0501319

STUPEŇ: **DPZ**

ČÁST: **ARCHITEKTONICKO-STAVEBNÍ ČÁST**

VÝKRES: **POHLEDY**

RAZÍTKO, PODPIS:

PARÉ:

D.1.1 - 10

MĚŘÍTKO:

1:100

FORMÁT:

297x540

REVIZE:

00

ČÍSLO AKCE:

2024_14

DATUM:

04/07/2025