



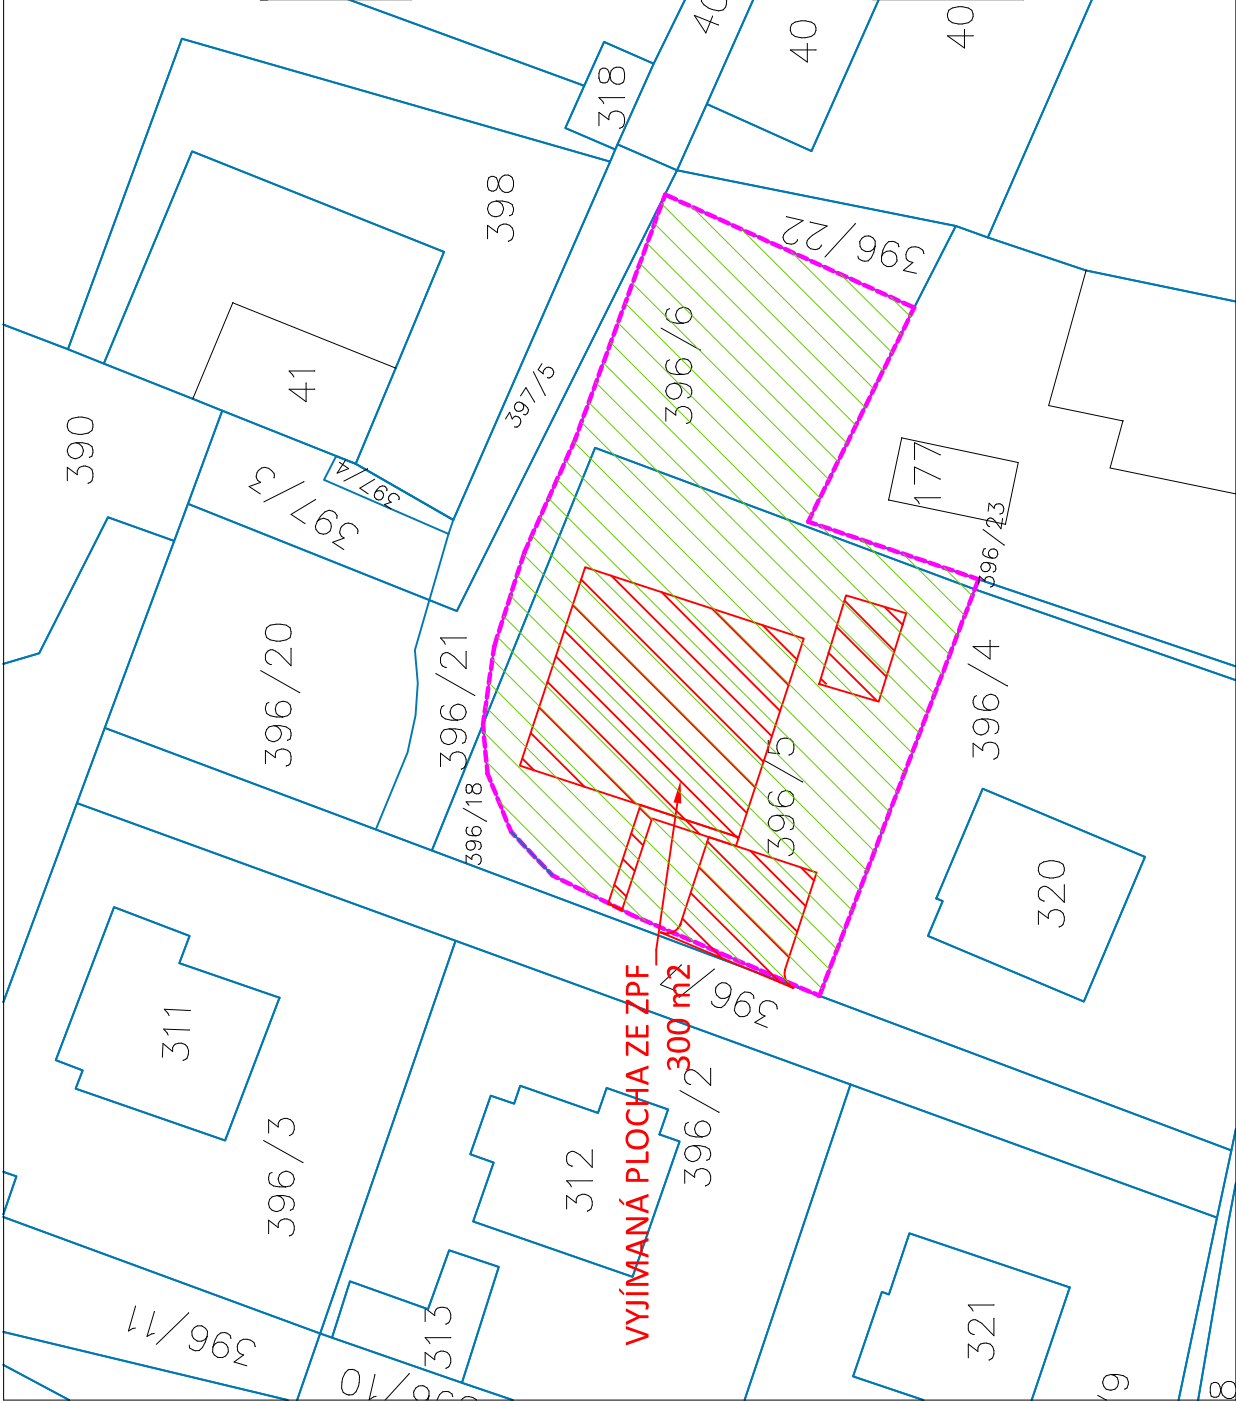

LEGENDA

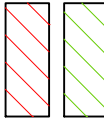

VYJÍMANÁ PLOCHA ZE ZPF

PLOCHA BPEJ 74400

HRANICE KN

ŘEŠENÉ ÚZEMÍ

VYJMUTÍ ZE ZPF

POZEMEK Č.	BPEJ	VÝMĚRA
396/5	74400	741 m2
396/6	74400	365 m2
CELEM VYJMOUT	BPEJ	VÝMĚRA
p.č. 396/5	74400	300 m2

AKCE:

Novostavba RD Smrčí

±0,000 = 457,075 m.n.m. Bpv

obec: Záhoří [577707]
k.ú.: Smrčí u Semil [790087]
parcels č. 396/5, 396/6

INVESTOR:

Matěj Trkal
Brodecká 828, 468 22 Železný Brod

VYPRACOVAL:

Ing. Jiří Fáber

Urbanická 64
190 17 Praha 9 - Vinoř
jirifaber@gmail.com
+420 737515174

ZODPOVÍDÁ:

Ing. Pavel Nechanický, ČKAIT 0501319

STUPEŇ:

DSP

ČÁST:

C - SITUAČNÍ VÝKRES

VÝKRES:

KATASTRÁLNÍ VÝKRES PRO VYJMUTÍ ZE ZPF

RAZÍTKO, PODPIS:

PŘÍLOHA ČÍSLO:

C4

PARÉ:

MĚŘÍTKO:

1:500

FORMÁT:

A4

ČÍSLO AKCE:

2024_14

REVIZE:

00

DATUM:

01/04/2025