

Tabulka bublin
OZNACENÍ POPIS

ROZMĚRY [mm]

- §101

STROPNÍ NOSNÍK – Steico Joist

60x300
- §102

STROPNÍ NOSNÍK – LVL

45x300
- §103


PRŮVLAK STROPU

120x200
- 02

KOMÍN NEREZOVÝ TRIPLÁŠTOVÝ, VNITRNÍ PRUMER 180 mm, BARVA ČERNÁ
- 05

STOUPACKA KANALIZACE, DN 110
- 06

ODVETRÁNÍ RADONU, VYVEDENO min. 0,5m NAD STRECHU, DN 110

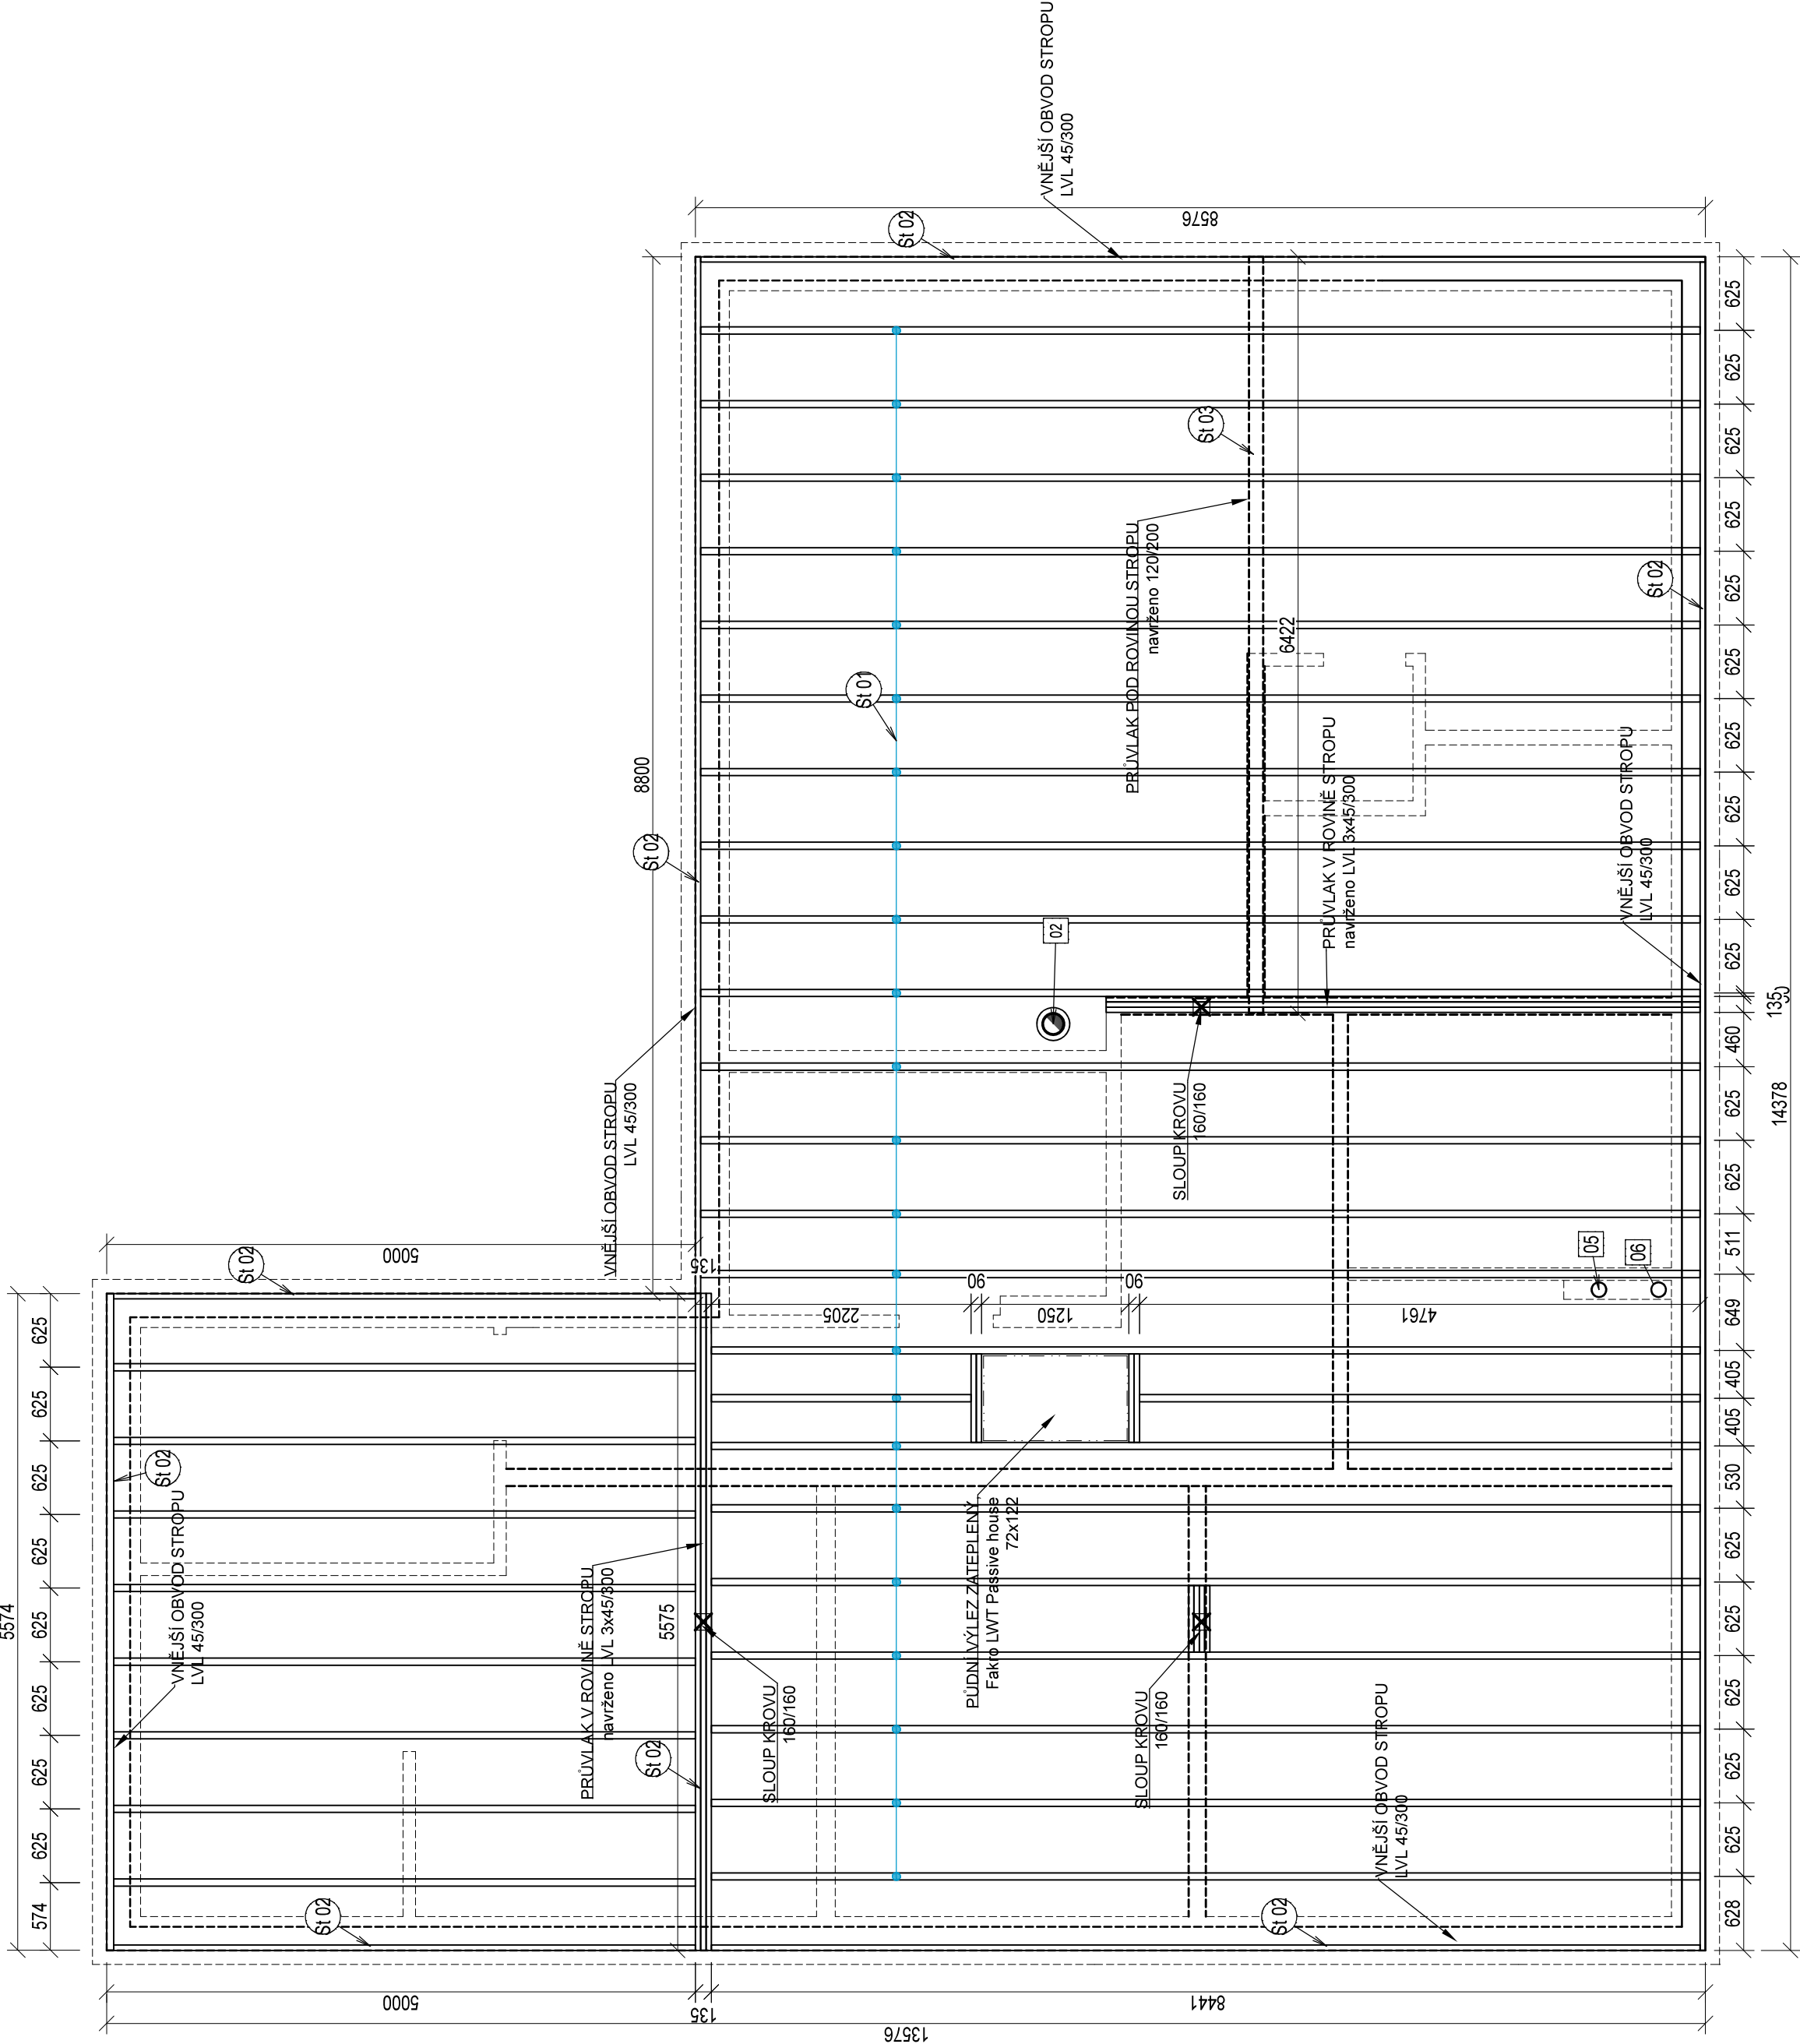

±0,000 = 457,075 m.n.m. BpV

Novostavba RD Smrčí

obec: Záhoří [577707]
k.ú.: Smrčí u Semí [790087]
parcela č. 396/5, 396/6

Matěj Trkal
Broděcká 828, 468 22 Železný Brod

Ing. Jiří Fáber

Urbanická 64
190 17 Praha 9 - Vinohrady
jirifaber@gmail.com
+420 737313174

ZODPOVÍDÁ:

Ing. Pavel Nechanický, ČKAIT 0501319

STUPĚŇ:

DPZ

ČÁST: ARCHITEKTONICKO-STAVEBNÍ ČÁST

VÝKRES:

STROP

RAZÍTKO, PODPIS:

PŘÍLOHA ČÍSLO:
D.1.1 - 07

PRÁČE:

MĚŘÍTKO:
1:50

FORMÁT:
594x420

ČÍSLO AKCE:
2024_14

REVIZE:
00

DATUM:
04/07/2025

OBECNÉ POZNÁMKY:
- DOKUMENTACE JE ZPRACOVÁNA PRO ÚČELY POVOLEN ZÁMĚRU, OCEŇENÍ STAVBY A JAKO PODKLAD PRO PROVÁDĚCÍ DOKUMENTACI, VÝROBNÍ A MONTÁŽNÍ DOKUMENTACI ZHOTOVITELÉ STAVBY.
- KONSTRUKČNÍ A STAVEBNÍ DETAILY SE PŘEDPOKLÁDÁJÍ V PROVEDENÍ DLE TYPOVÉ DOKUMENTACE ZHOTOVITELÉ STAVBY, NENÍ LI UVEDENO JINAK.
- NEDÍLNOU SOUČÁSTÍ DOKUMENTACE JE ČÁST D1.3 - POŽÁRNĚ BEZPEČNOSTNÍ ŘEŠENÍ.

- TATO DOKUMENTACE NENAHRAZUJE PROVÁDĚCÍ A DÍLENSKOU DOKUMENTACI. DÍLENSKÁ DOKUMENTACE MUSÍ BÝT PŘED ZAPOČETÍM KONKRÉTNÍCH STAVEBNÍCH PRACÍ ODSOUHLASENA INVESTOREM A GENERÁLNÍM ZHOTOVITELEM STAVBY.

- V TÉTO DOKUMENTACI BYLI PROJEKTANTEM ZVOLENY DOPORUČENÉ REFERENČNÍ MATERIÁLY, VÝROBKY A SYSTÉMY, KTERÉ VYKAZUJÍ POŽADOVANÉ TECHNICKÉ PARAMETRY. TYTO MATERIÁLY, VÝROBKY A SYSTÉMY MOHOU BÝT NAHRÁZENY JINÝMI ZA PŘEDPOKLADU ZACHOVÁNÍ POŽADOVANÝCH TECHNICKÝCH PARAMETRŮ TĚCHTO ZVOLENÝCH A DOPORUČENÝCH REFERENČNÍCH STANDARDŮ.

- NA STAVBĚ MUSÍ BÝT DODRŽOVÁNY VŠECHNY PRACOVNÍ, TECHNOLOGICKÉ A TECHNICKÉ POSTUPY A DOPORUČENÍ VÝROBCŮ JEDNOTLIVÝCH STAVEBNÍCH SYSTÉMŮ DLE PLATNÝCH ČSN A SOUVISEJÍCÍCH PŘEDPISŮ.

- VEŠKERÉ STAVEBNÍ PRÁCE MUSÍ PROBÍHAT V KOORDINACI SE VŠEMI SOUVISEJÍCÍMI ČÁSTMI PROJEKTOVÉ DOKUMENTACE - STATIKY A JEDNOTLIVÝCH PROFESÍ.

- PŘED VÝROBOU ČI DODÁVKOU JEDNOTLIVÝCH STAVEBNÍCH VÝROBKŮ A KOMPONENTŮ JE NUTNÉ PROVÉST ZAMĚŘENÍ SKUTEČNÉHO STAVU NA STAVBĚ.