


LEGENDA

- hranice pozemku stavebníka
- hranice požární nebezpečného prostoru
- PLOCHA RD
- PLOCHA ZD
- zpevněné plochy - zámková dlažba
- vstup do objektu

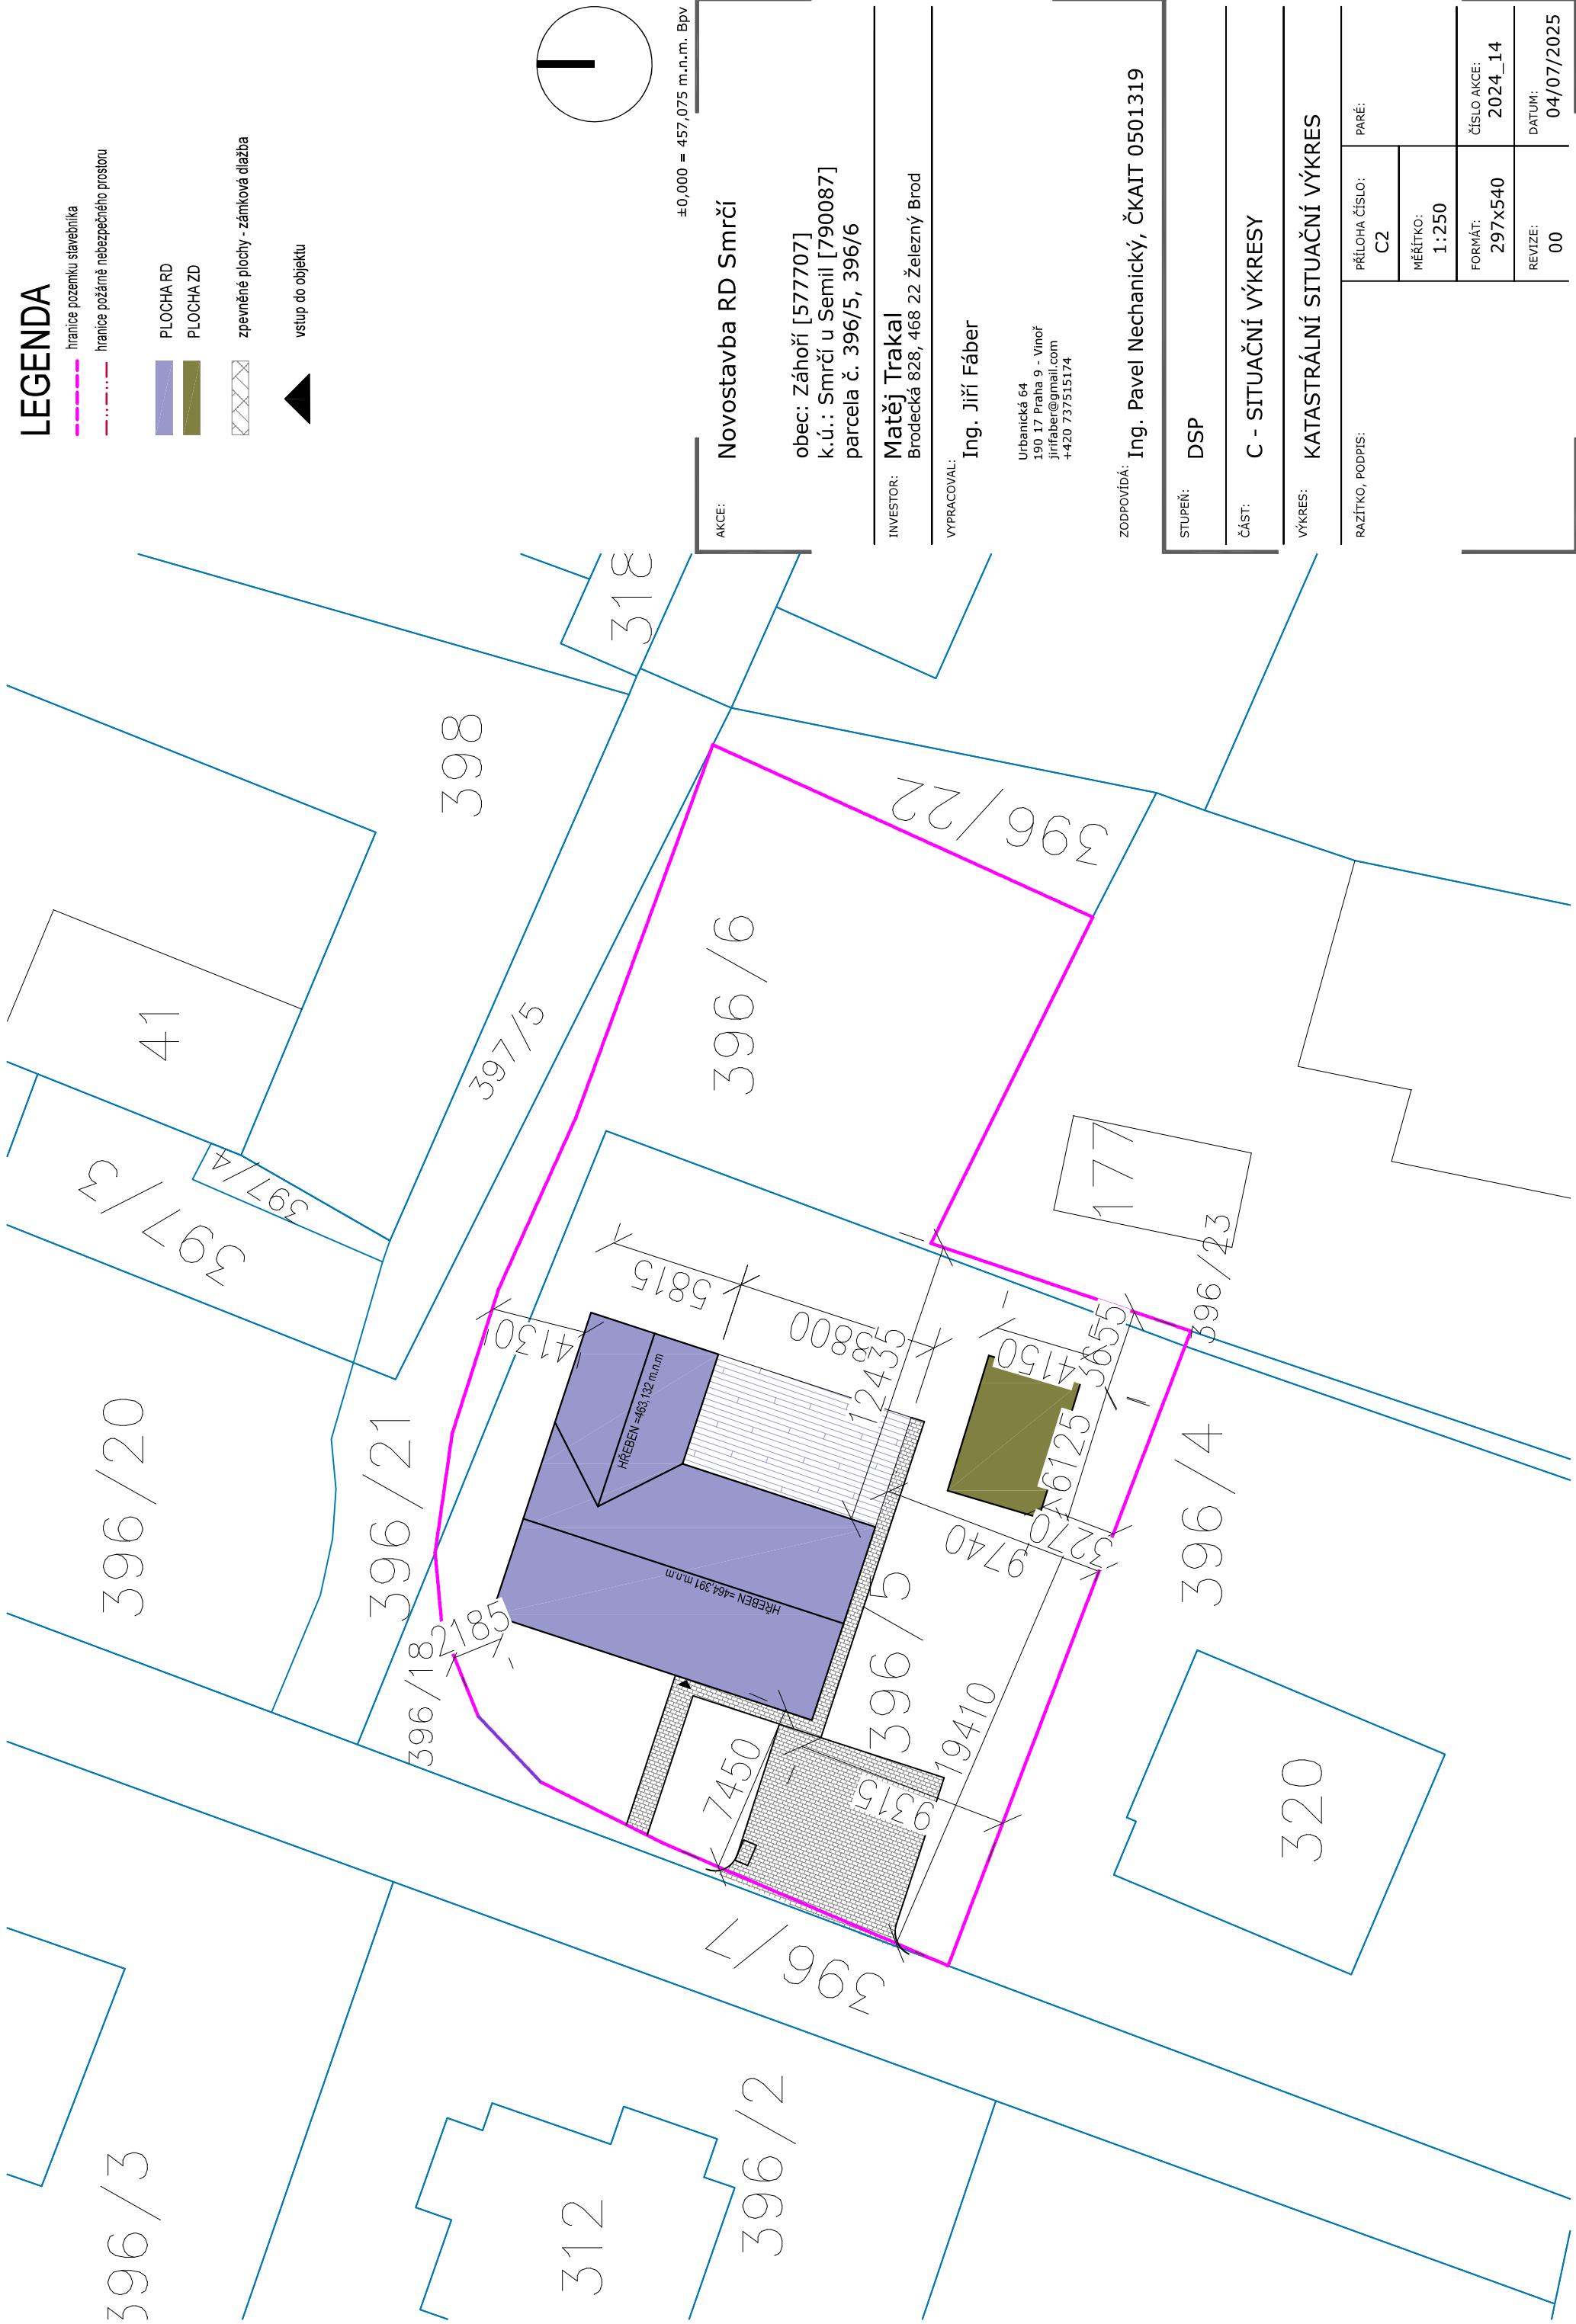

±0,000 = 457,075 m.n.m. Bpv

AKCE:	Novostavba RD Smrčí
	obec: Záhoří [577707] k.ú.: Smrčí u Semil [790087] parcely č. 396/5, 396/6
INVESTOR:	Matěj Trkal Brodecká 828, 468 22 Železný Brod
VYPRACOVAL:	Ing. Jiří Fáber Urbanická 64 190 17 Praha 9 - Vinoř jirifaber@gmail.com +420 737515174
ZODPOVÍDÁ:	Ing. Pavel Nechanický, ČKAIT 0501319
STUPEŇ:	DSP
ČÁST:	C - SITUAČNÍ VÝKRESY
VÝKRES:	KATASTRÁLNÍ SITUAČNÍ VÝKRES
RAZÍTKO, PODPIS:	
PŘÍLOHA ČÍSLO: C2	
MĚŘÍTKO: 1:250	
FORMÁT: 297x540	
ČÍSLO AKCE: 2024_14	
REVIZE: 00	
DATUM: 04/07/2025	